



**Site patrimonial Remarquable régi
par une Aire de mise en Valeur de
l'Architecture du Patrimoine (AVAP)**


03-b- Règlement graphique
(livret A3) échelle 1/2500e

Approbation de la création de l'aire de mise en valeur de
l'architecture et du patrimoine devenant site patrimonial
remarquable,

Vu pour être annexé à la délibération métropolitaine en date du 25
mars 2021,

Pour le Président,
La Vice-Présidente déléguée,

Cathy Savourey

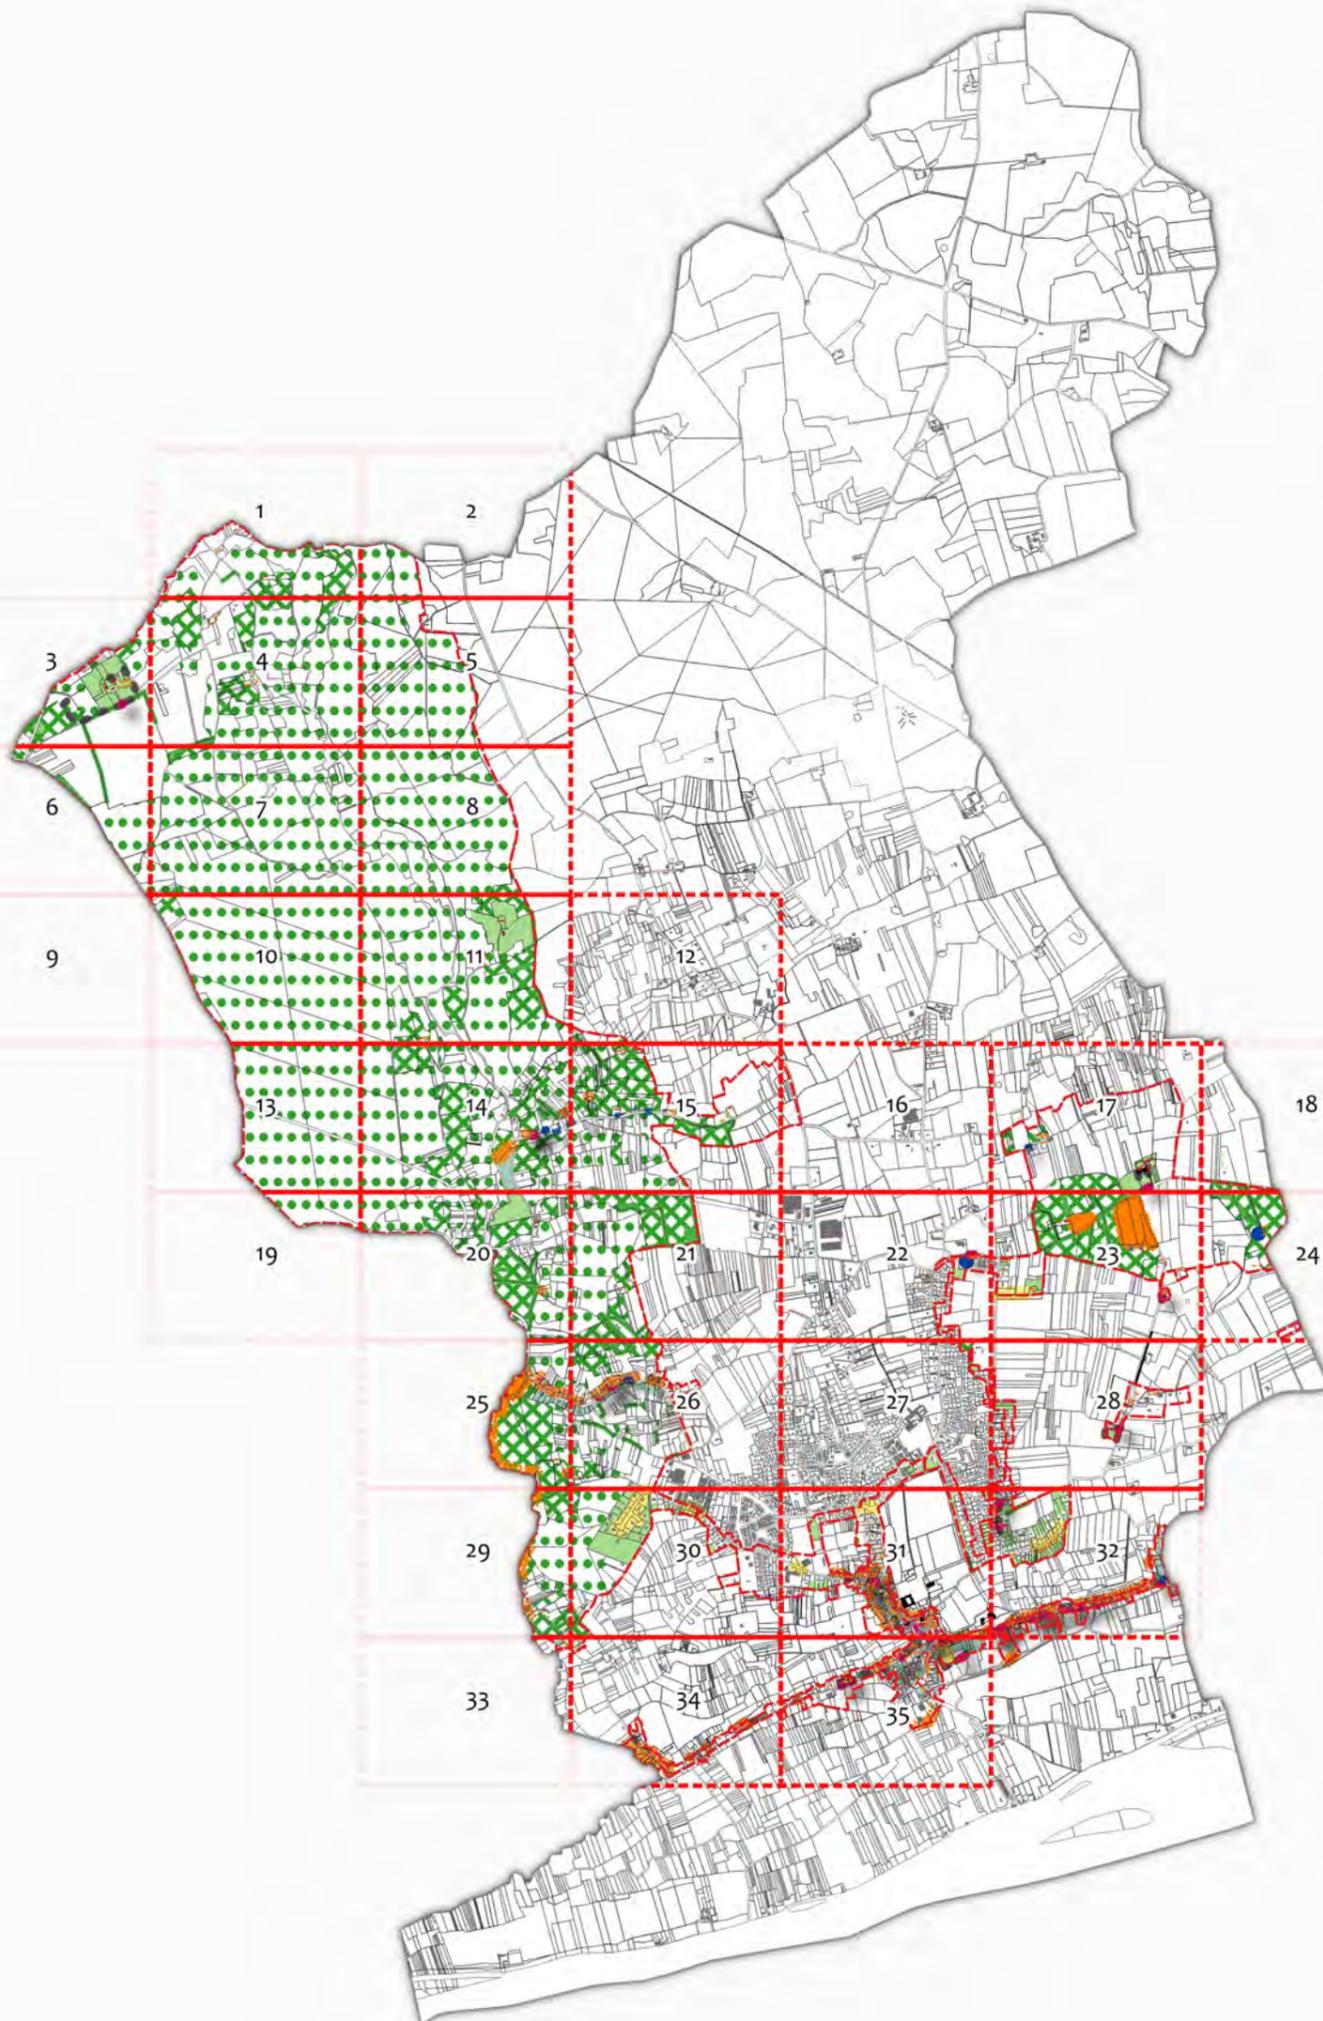

AVAP

Périmètre et secteurs AVAP

Mur

Pont

Haies

Vergers

Alignements d'arbres

Arbre

Ripisylves

Mares

Patrimoine bâti

MH

Bâtiment exceptionnel
(complété par la lettre de la typologie)

Bâtiment remarquable
(complété par la lettre de la typologie)

Bâtiment d'intérêt architectural
(complété par la lettre de la typologie)

Bâtiment d'accompagnement

Bâtiment ordinaire

Espace public

Sentes

Patrimoine paysager

Bois

Prairies

Jardin de fond de vallée

Jardin en terrasse

Parc et jardin de plateau

Jardin de coteau

Elements particuliers

Cave à destination d'habitat ou d'annexe

Portail

Puits

Elément peu valorisant ou directement perçu
depuis les vues depuis la levée de la Loire

Typologie

MB : Maison de Bourg

BD : Belle demeure

V : Villa

LP : Les lapidaires

HR : Habitat rural simple

L : Longère

A : Annexe - Grange

HT : Habitat hors cave en
secteur troglodytique

M : Moulin

E : Equipement

Fond de plan :

- Parcelles cadastrales- millésime 1er avril 2019 - Données en accès libre sur Cadastre Etalab
- Bâti indifférencié - BD TOPO - 2017 - Tours métropole - Direction Générale de
l'Aménagement des Territoires Géomaticien/cartographe - Service SIG

0 500 1000 m





AVAP

Périmètre et secteurs AVAP

Mur

Pont

Haies

Vergers

Alignements d'arbres

Arbre

Ripisylves

Mares

Typologie

MB : Maison de Bourg

BD : Belle demeure

V : Villa

LP : Les lapidaires

HR : Habitat rural simple

L : Longère

A : Annexe - Grange

HT : Habitat hors cave en

secteur troglodytique

M : Moulin

E : Equipement

Patrimoine bâti

MH

Bâtiment exceptionnel
(complété par la lettre de la typologie)

Bâtiment remarquable
(complété par la lettre de la typologie)

Bâtiment d'intérêt architectural
(complété par la lettre de la typologie)

Bâtiment d'accompagnement

Bâtiment ordinaire

Espace public

Sentes

Patrimoine paysager

Bois

Prairies

Jardin de fond de vallée

Jardin en terrasse

Parc et jardin de plateau

Jardin de coteau

Elements particuliers


Cave à destination d'habitat ou d'annexe

Portail

Puits

Elément peu valorisant ou directement perçu
depuis les vues depuis la levée de la Loire



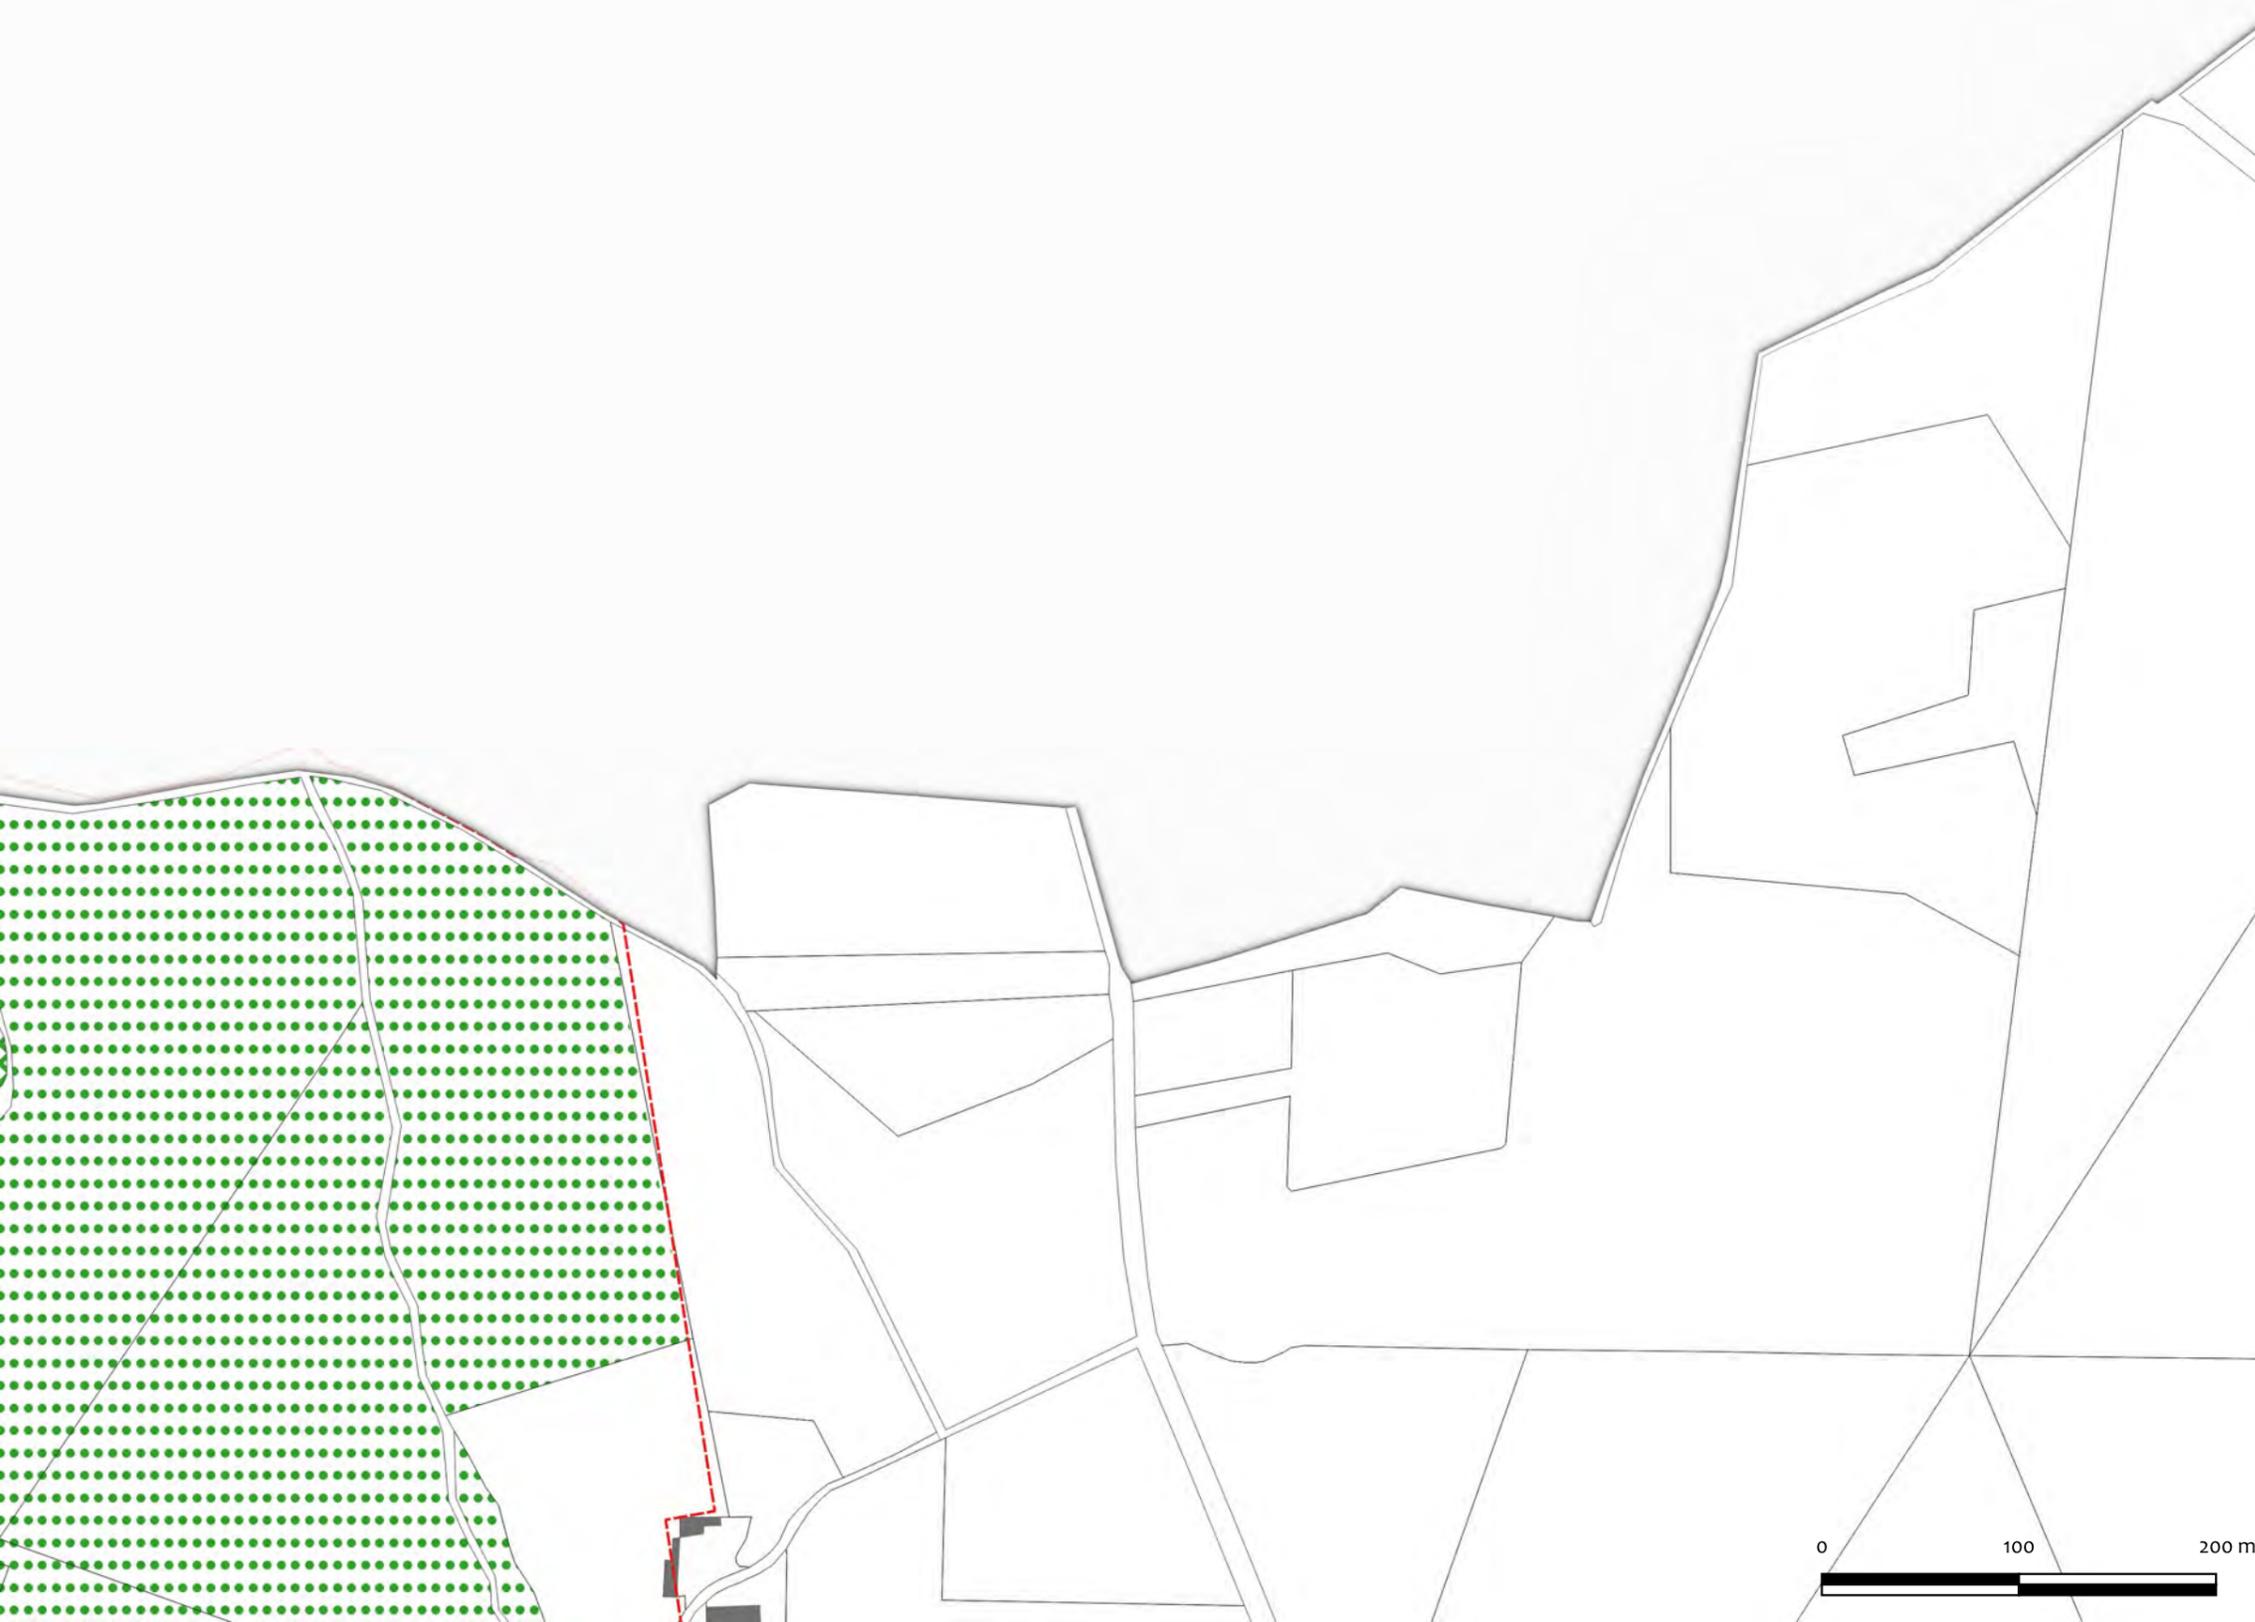

AVAP

Périmètre et secteurs AVAP

Mur

Pont

Haies

Vergers

Alignements d'arbres

Arbre

Ripisylves

Mares

Typologie

MB : Maison de Bourg

BD : Belle demeure

V : Villa

LP : Les lapidaires

HR : Habitat rural simple

L : Longère

A : Annexe - Grange

HT : Habitat hors cave en
secteur troglodytique

M : Moulin

E : Equipement

Patrimoine bâti

MH

Bâtiment exceptionnel
(complété par la lettre de la typologie)

Bâtiment remarquable
(complété par la lettre de la typologie)

Bâtiment d'intérêt architectural
(complété par la lettre de la typologie)

Bâtiment d'accompagnement

Bâtiment ordinaire

Espace public

Sentes

Patrimoine paysager

Bois

Prairies

Jardin de fond de vallée

Jardin en terrasse

Parc et jardin de plateau

Jardin de coteau

Elements particuliers


Cave à destination d'habitat ou d'annexe

Portail

Puits

Elément peu valorisant ou directement perçu
depuis les vues depuis la levée de la Loire



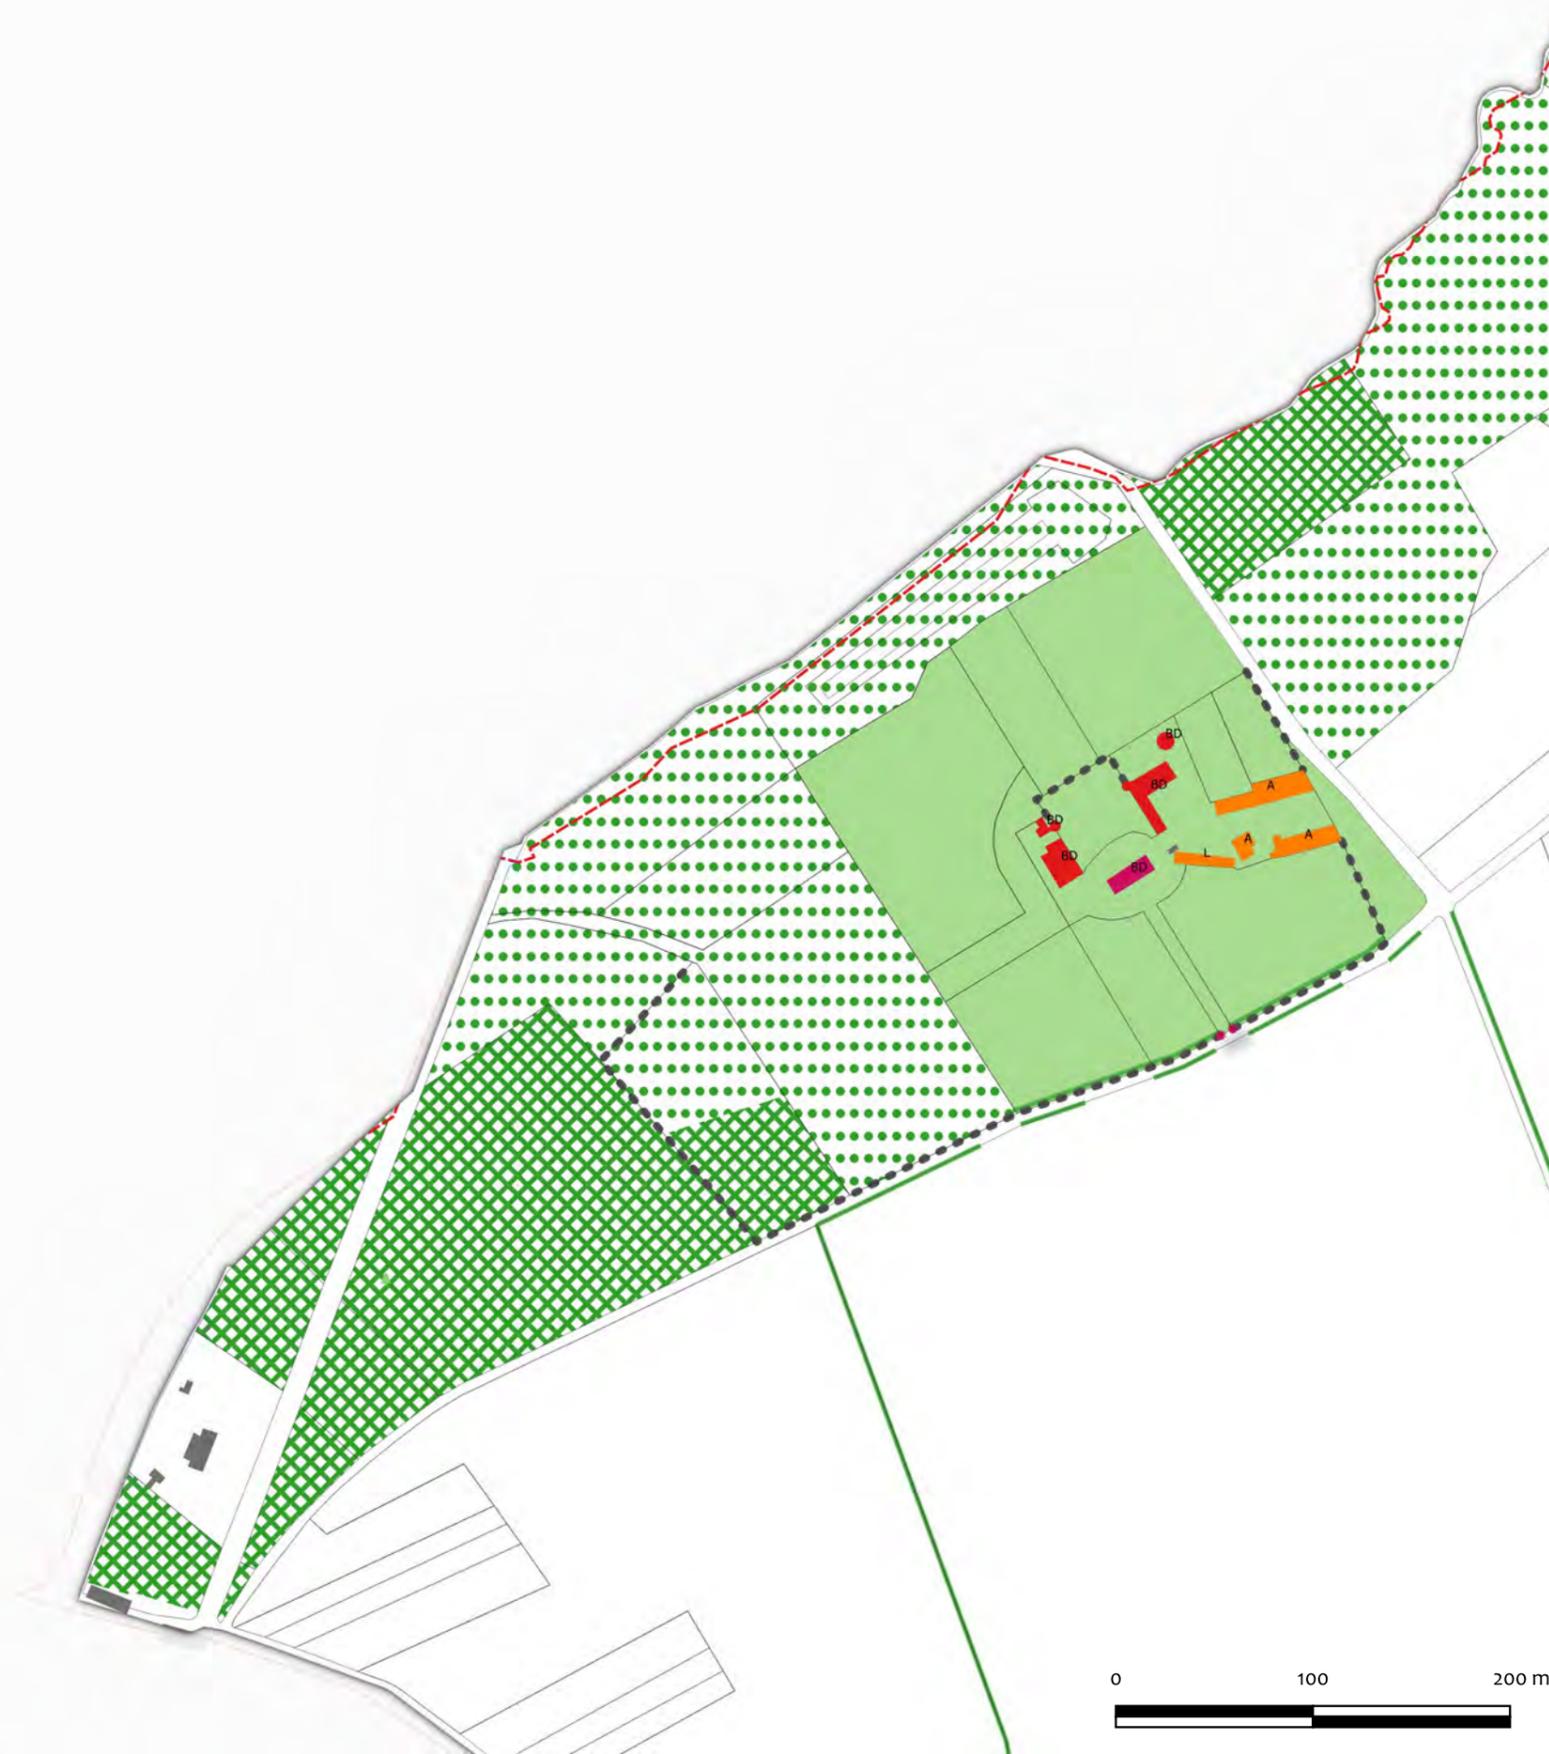

AVAP

Périimètre et secteurs AVAP

Mur

Pont

Haies

Vergers

Alignements d'arbres

Arbre

Ripisylves

Mares

Typologie

MB : Maison de Bourg

BD : Belle demeure

V : Villa

LP : Les lapidaires

HR : Habitat rural simple

L : Longère

A : Annexe - Grange

HT : Habitat hors cave en

secteur troglodytique

M : Moulin

E : Equipement

Patrimoine bâti

MH

Bâtiment exceptionnel
(complété par la lettre de la typologie)

Bâtiment remarquable
(complété par la lettre de la typologie)

Bâtiment d'intérêt architectural
(complété par la lettre de la typologie)

Bâtiment d'accompagnement

Bâtiment ordinaire

Espace public

Sentes

Patrimoine paysager

Bois

Prairies

Jardin de fond de vallée

Jardin en terrasse

Parc et jardin de plateau

Jardin de coteau

Elements particuliers


Cave à destination d'habitat ou d'annexe

Portail

Puits

Elément peu valorisant ou directement perçu
depuis les vues depuis la levée de la Loire

Fond de plan :
- Parcelles cadastrales - millésime 1 er avril 2019 - Données en accès libre sur Cadastre Etalab
- Bâti indifférencié - BD TOPO - 2017 - Tours métropole - Direction Générale de
l'Aménagement des Territoires Géomaticien/cartographe - Service SIG

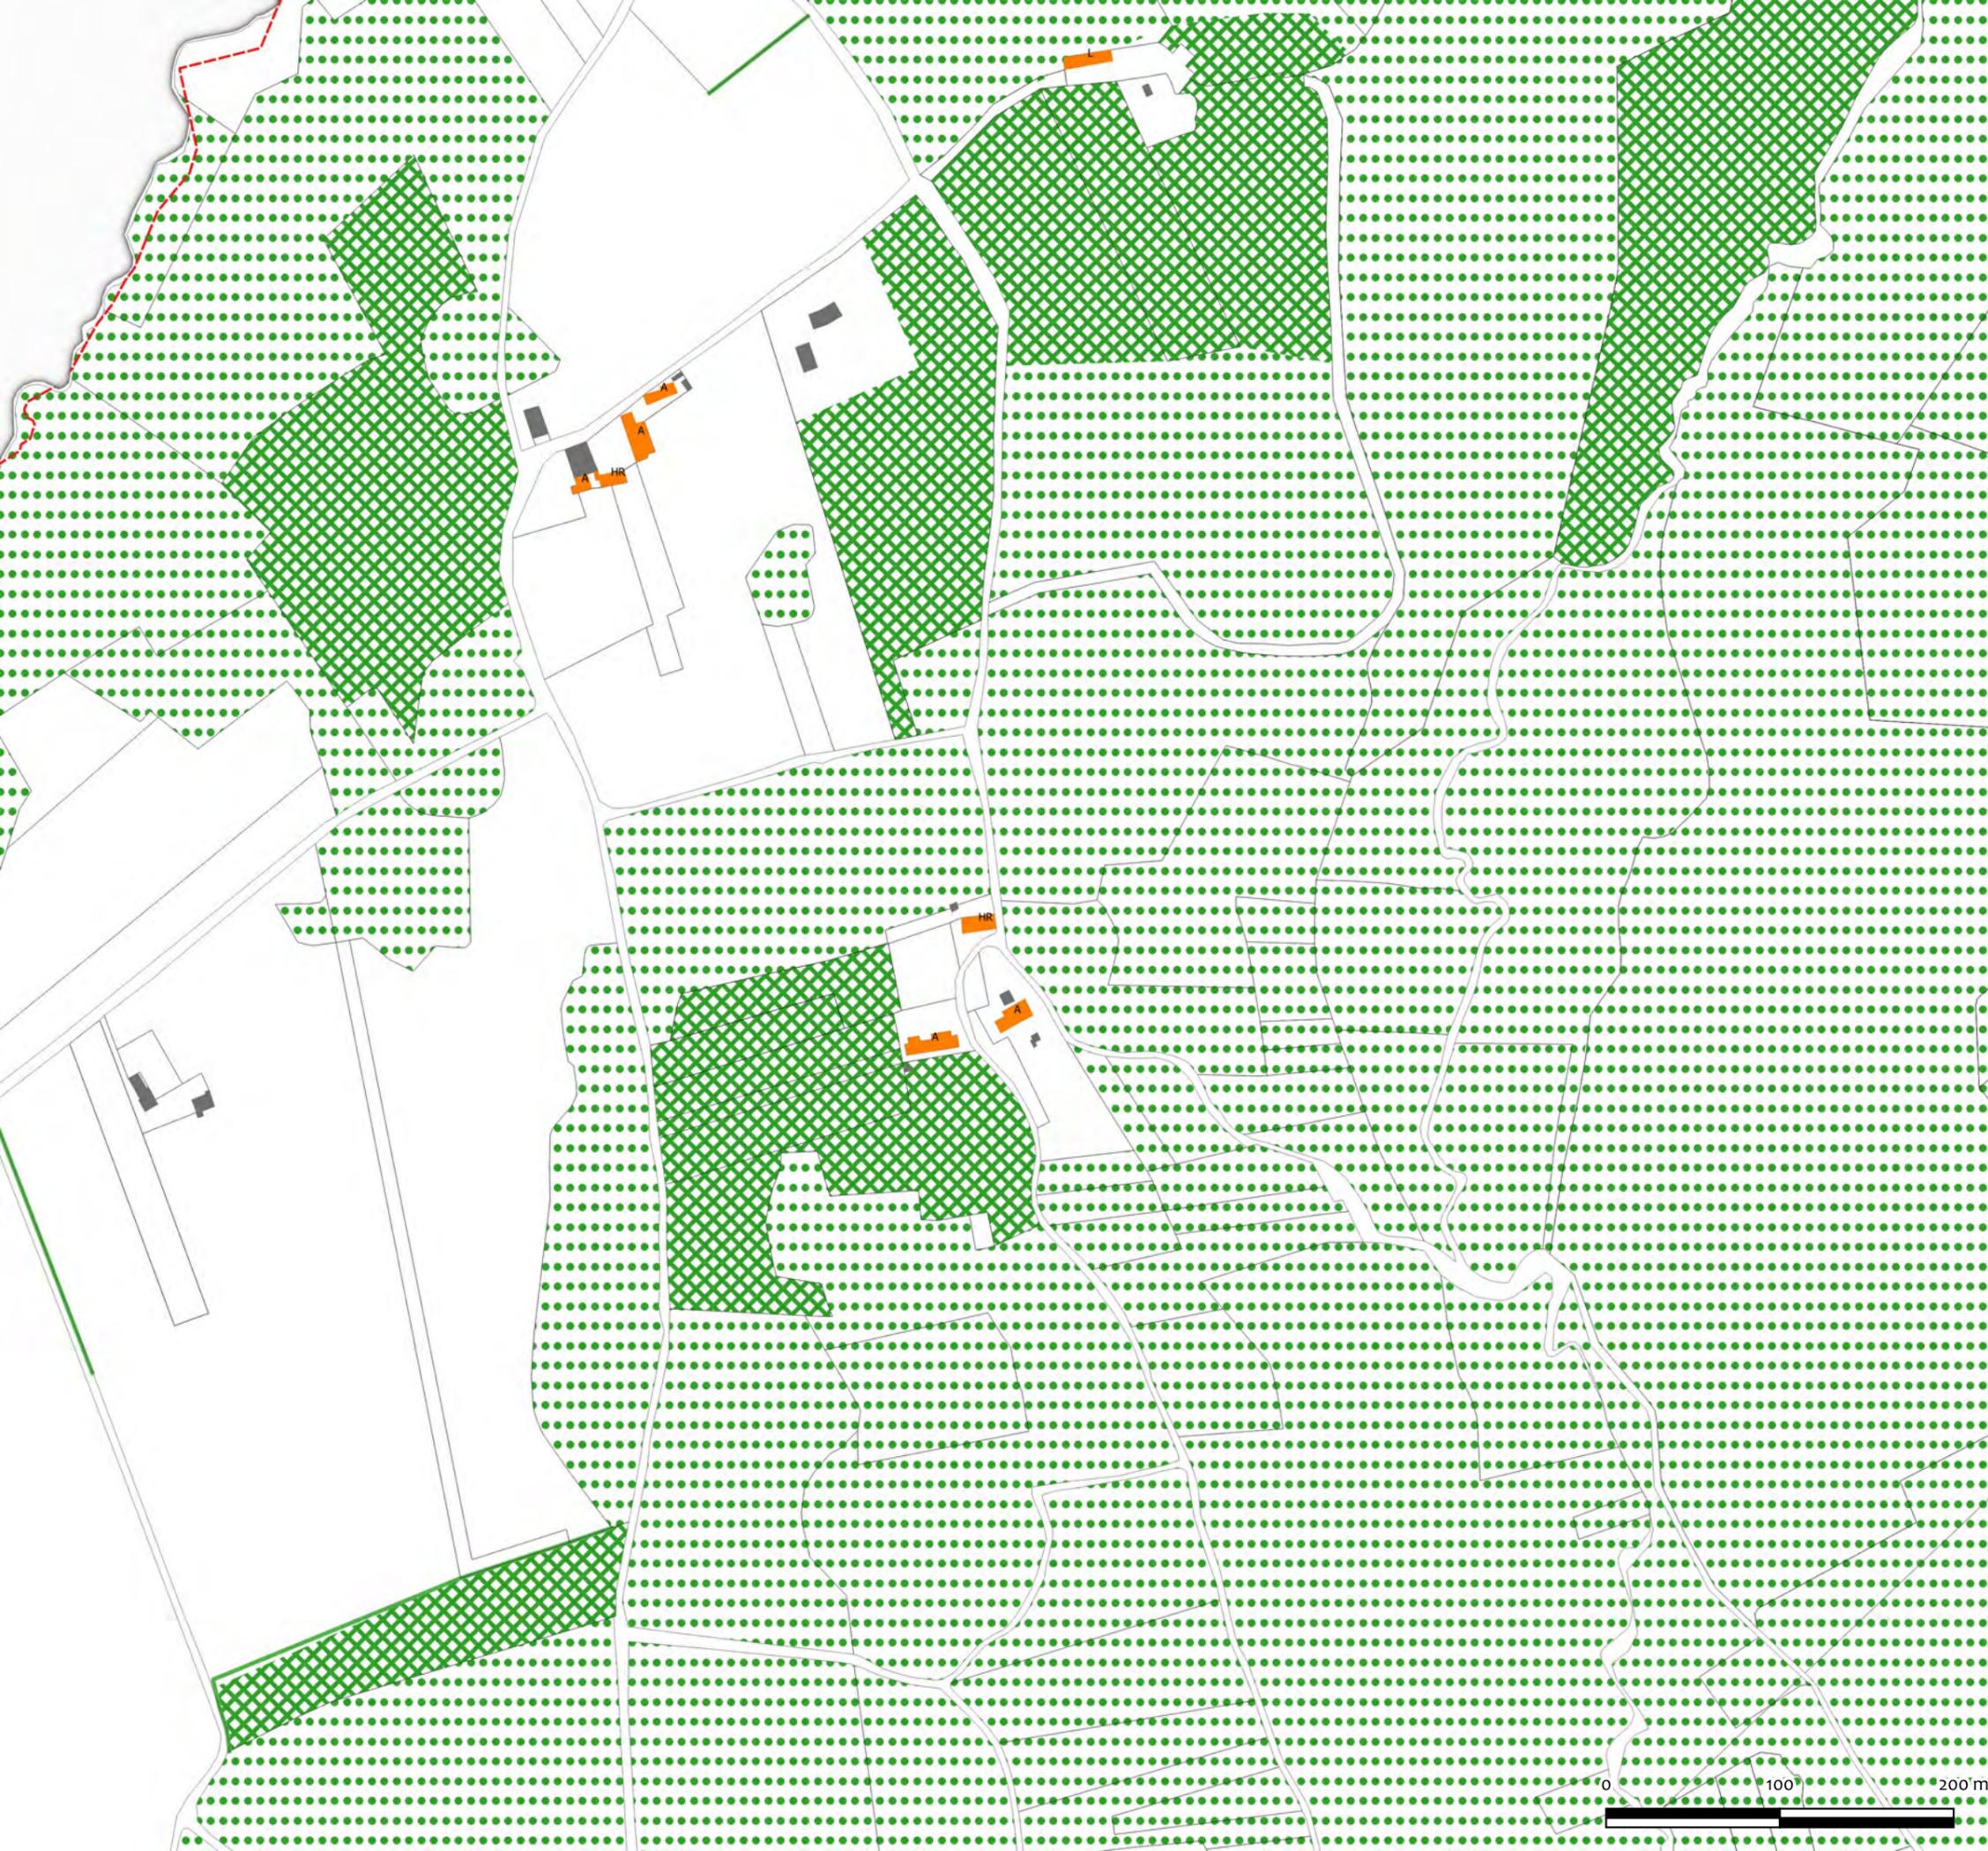

AVAP

Périmètre et secteurs AVAP

- Mur
- Pont
- Haies
- Vergers
- Alignements d'arbres
- Arbre
- Ripisylves
- Mares

Typologie

- MB : Maison de Bourg
- BD : Belle demeure
- V : Villa
- LP : Les lapidaires
- HR : Habitat rural simple
- L : Longère
- A : Annexe - Grange
- HT : Habitat hors cave en secteur troglodytique
- M : Moulin
- E : Equipement

Patrimoine bâti


- MH
- Bâtiment exceptionnel (complété par la lettre de la typologie)
- Bâtiment remarquable (complété par la lettre de la typologie)
- Bâtiment d'intérêt architectural (complété par la lettre de la typologie)
- Bâtiment d'accompagnement
- Bâtiment ordinaire
- Espace public
- Sentes


Patrimoine paysager

- Bois
- Prairies
- Jardin de fond de vallée
- Jardin en terrasse
- Parc et jardin de plateau
- Jardin de coteau

Elements particuliers

- Cave à destination d'habitat ou d'annexe
- Portail
- Puits
- Elément peu valorisant ou directement perçu depuis les vues depuis la levée de la Loire

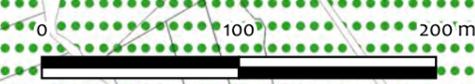

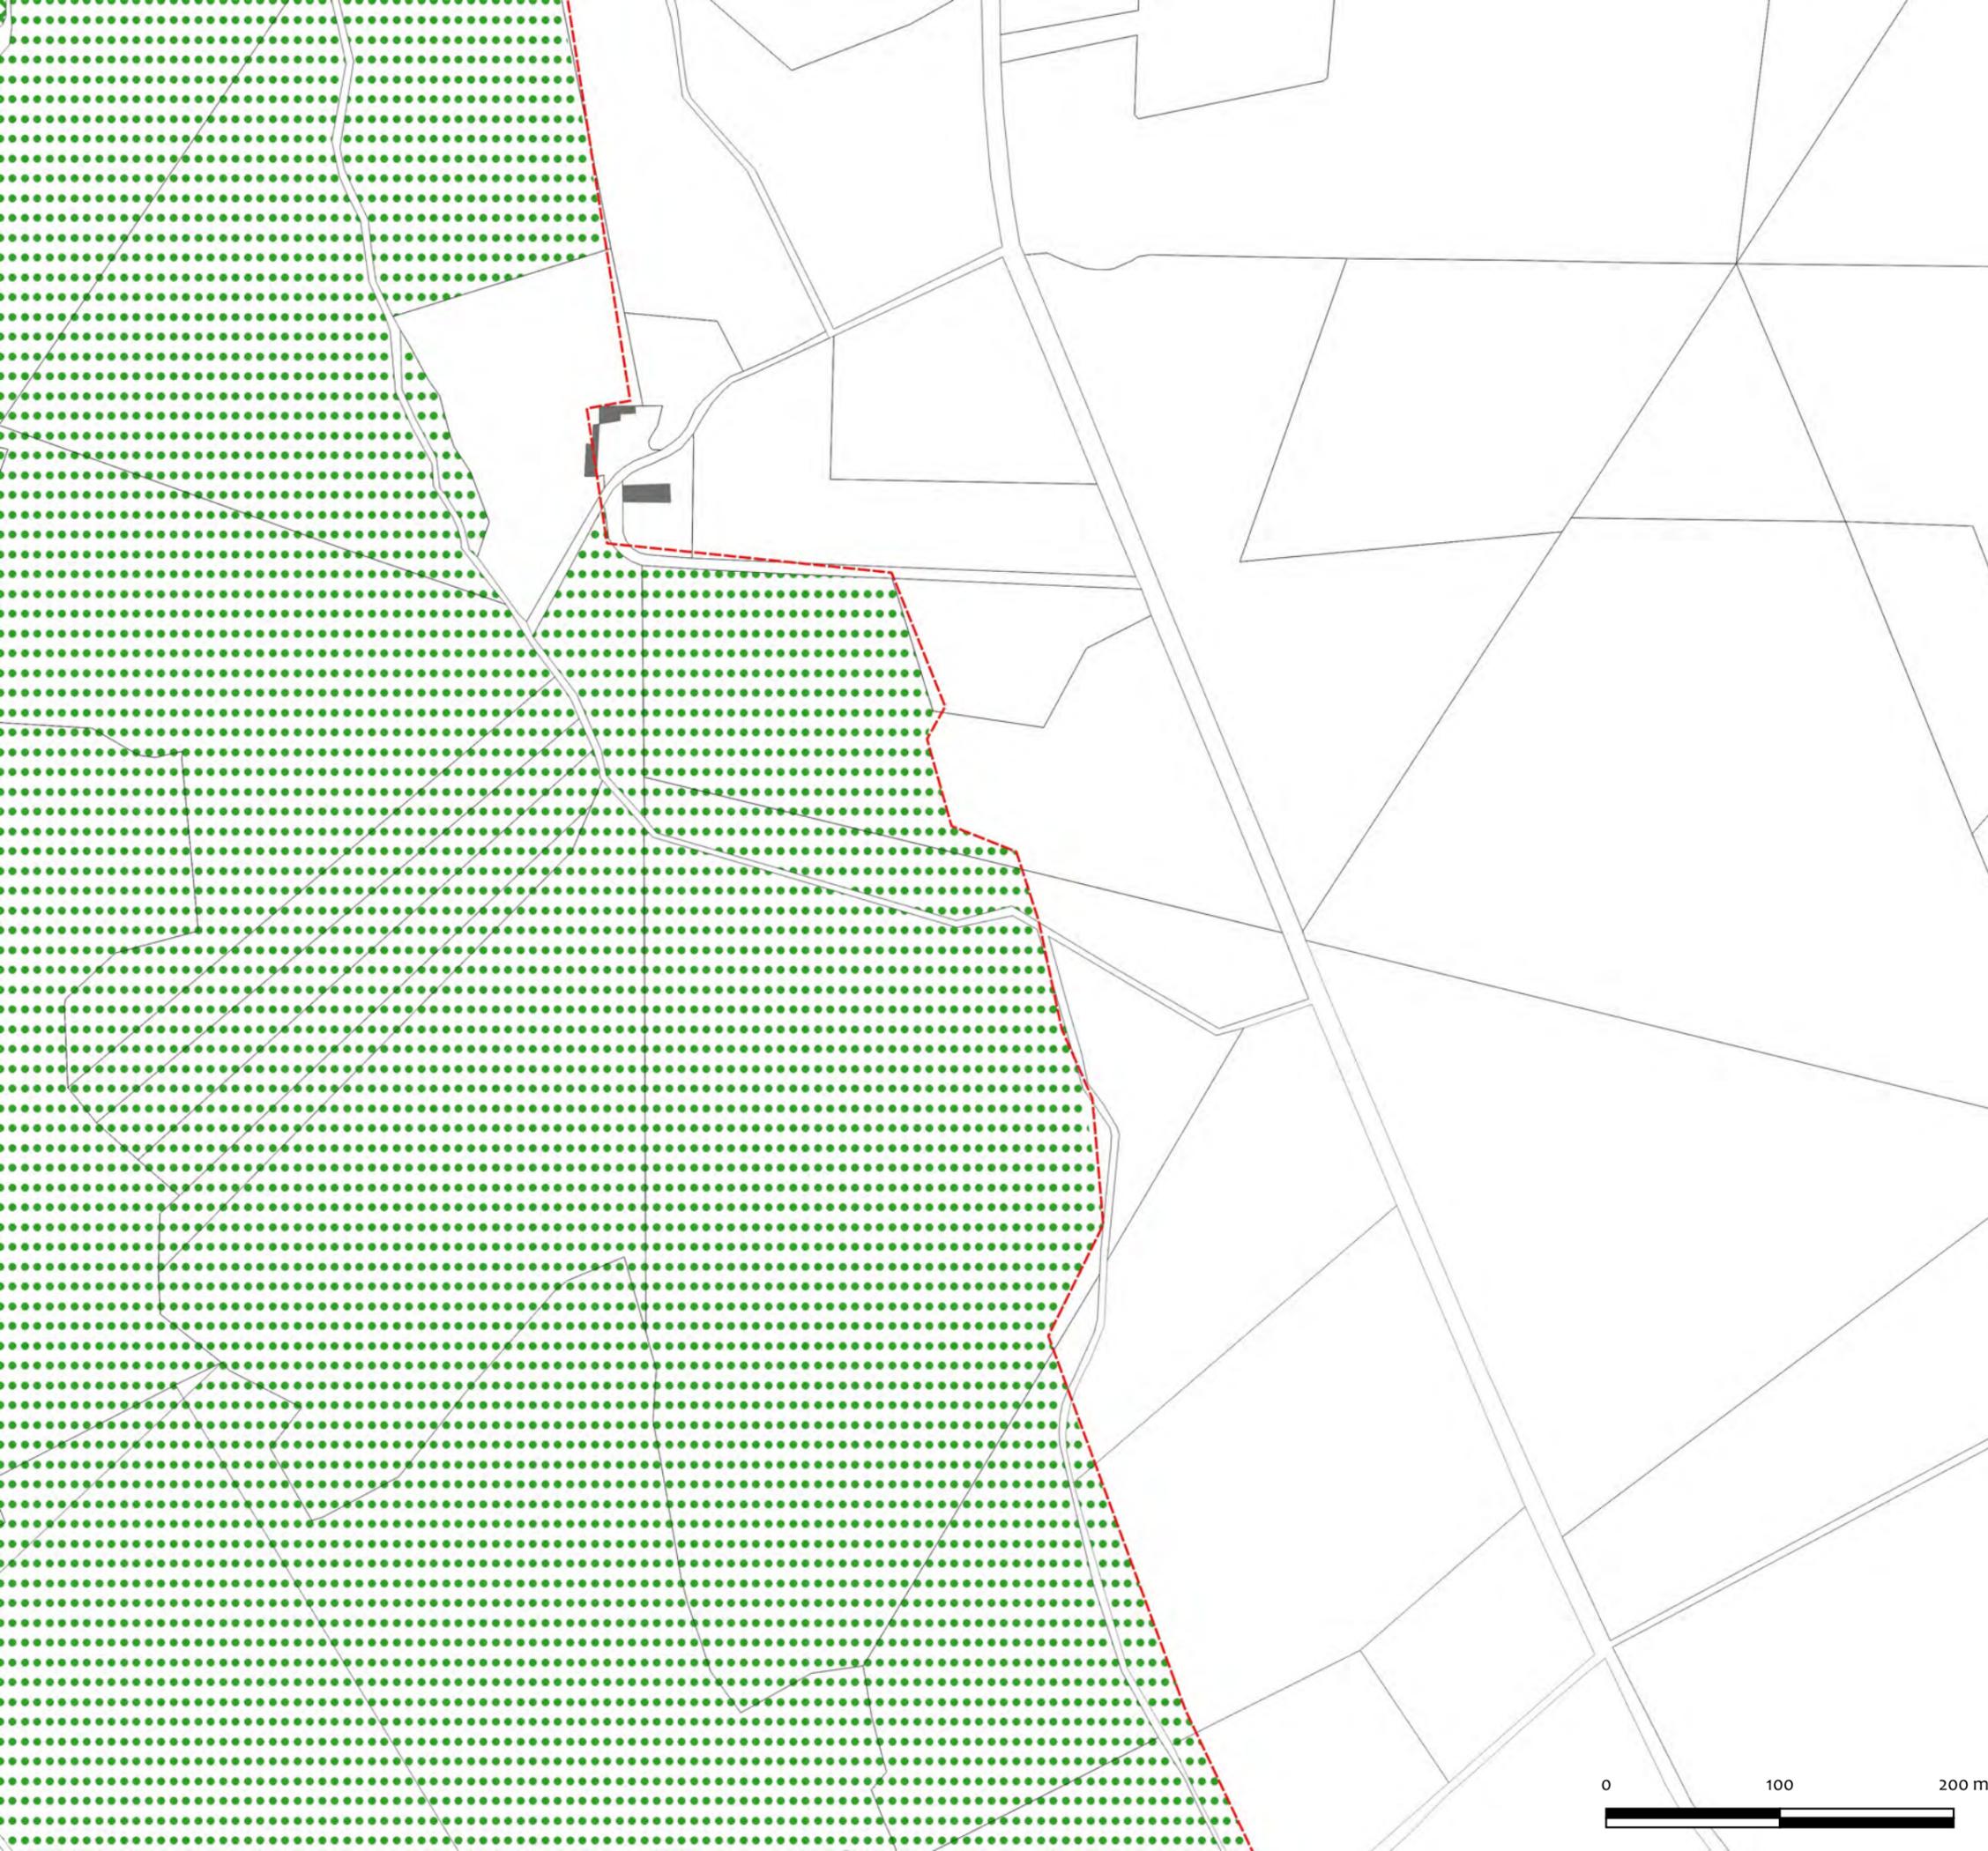

AVAP

Périimètre et secteurs AVAP

Mur

Pont

Haies

Vergers

Alignements d'arbres

Arbre

Ripisylves

Mares

Typologie

MB : Maison de Bourg

BD : Belle demeure

V : Villa

LP : Les lapidaires

HR : Habitat rural simple

L : Longère

A : Annexe - Grange

HT : Habitat hors cave en
secteur troglodytique

M : Moulin

E : Equipement

Patrimoine bâti

MH

Bâtiment exceptionnel
(complété par la lettre de la typologie)

Bâtiment remarquable
(complété par la lettre de la typologie)

Bâtiment d'intérêt architectural
(complété par la lettre de la typologie)

Bâtiment d'accompagnement

Bâtiment ordinaire

Espace public

Sentes

Patrimoine paysager

Bois

Prairies

Jardin de fond de vallée

Jardin en terrasse

Parc et jardin de plateau

Jardin de coteau

Elements particuliers

Cave à destination d'habitat ou d'annexe

Portail

Puits

Elément peu valorisant ou directement perçu
depuis les vues depuis la levée de la Loire

0 100 200 m





AVAP

Périmètre et secteurs AVAP

- Mur
- Pont
- Haies
- Vergers
- Alignements d'arbres
- Arbre
- Ripisylves
- Mares

Typologie

- MB : Maison de Bourg
- BD : Belle demeure
- V : Villa
- LP : Les lapidaires
- HR : Habitat rural simple
- L : Longère
- A : Annexe - Grange
- HT : Habitat hors cave en secteur troglodytique
- M : Moulin
- E : Equipement

Patrimoine bâti

- MH
- Bâtiment exceptionnel (complété par la lettre de la typologie)
- Bâtiment remarquable (complété par la lettre de la typologie)
- Bâtiment d'intérêt architectural (complété par la lettre de la typologie)
- Bâtiment d'accompagnement
- Bâtiment ordinaire
- Espace public
- Sentes

Patrimoine paysager


- Bois
- Prairies
- Jardin de fond de vallée
- Jardin en terrasse
- Parc et jardin de plateau
- Jardin de coteau

Elements particuliers

- Cave à destination d'habitat ou d'annexe
- Portail
- Puits
- Elément peu valorisant ou directement perçu depuis les vues depuis la levée de la Loire

0 100 200 m



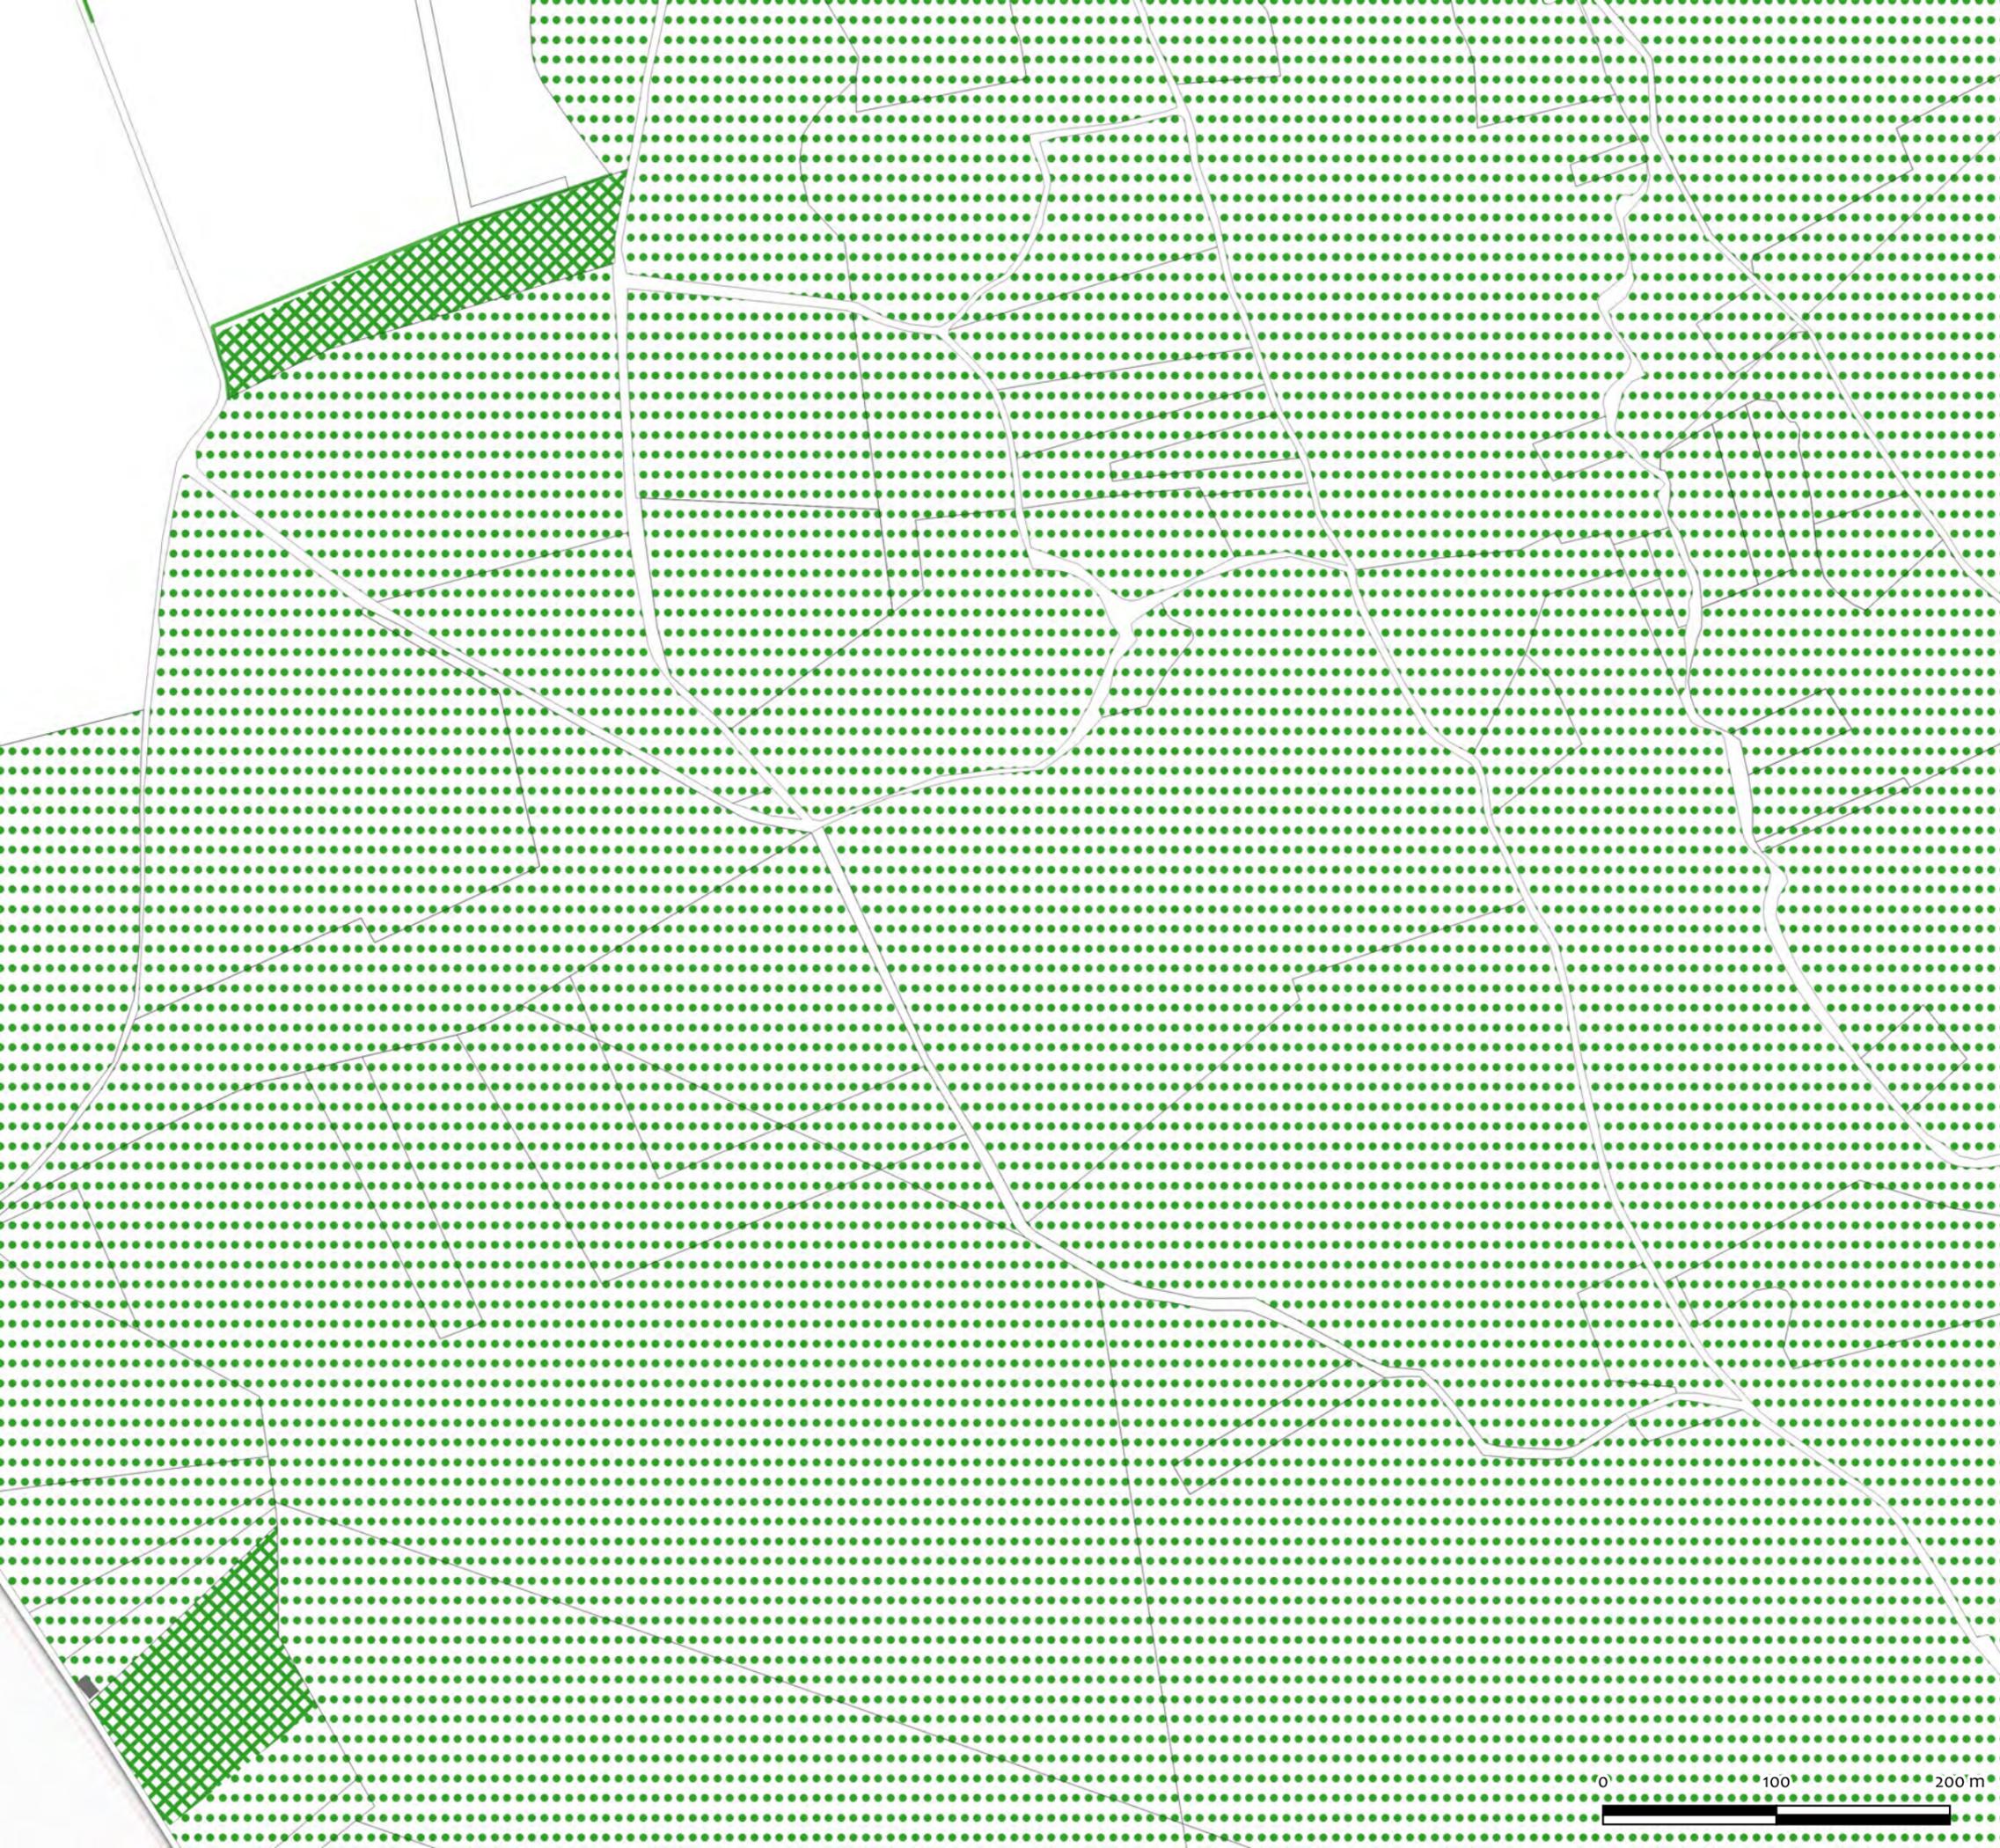

AVAP

Périimètre et secteurs AVAP

- Mur
- Pont
- Haies
- Vergers
- Alignements d'arbres
- Arbre
- Ripisylves
- Mares

Typologie

- MB : Maison de Bourg
- BD : Belle demeure
- V : Villa
- LP : Les lapidaires
- HR : Habitat rural simple
- L : Longère
- A : Annexe - Grange
- HT : Habitat hors cave en secteur troglodytique
- M : Moulin
- E : Equipement

Patrimoine bâti

- MH
- Bâtiment exceptionnel (complété par la lettre de la typologie)
- Bâtiment remarquable (complété par la lettre de la typologie)
- Bâtiment d'intérêt architectural (complété par la lettre de la typologie)
- Bâtiment d'accompagnement
- Bâtiment ordinaire
- Espace public
- Sentes


Patrimoine paysager

- Bois
- Prairies
- Jardin de fond de vallée
- Jardin en terrasse
- Parc et jardin de plateau
- Jardin de coteau

Elements particuliers

- Cave à destination d'habitat ou d'annexe
- Portail
- Puits
- Elément peu valorisant ou directement perçu depuis les vues depuis la levée de la Loire



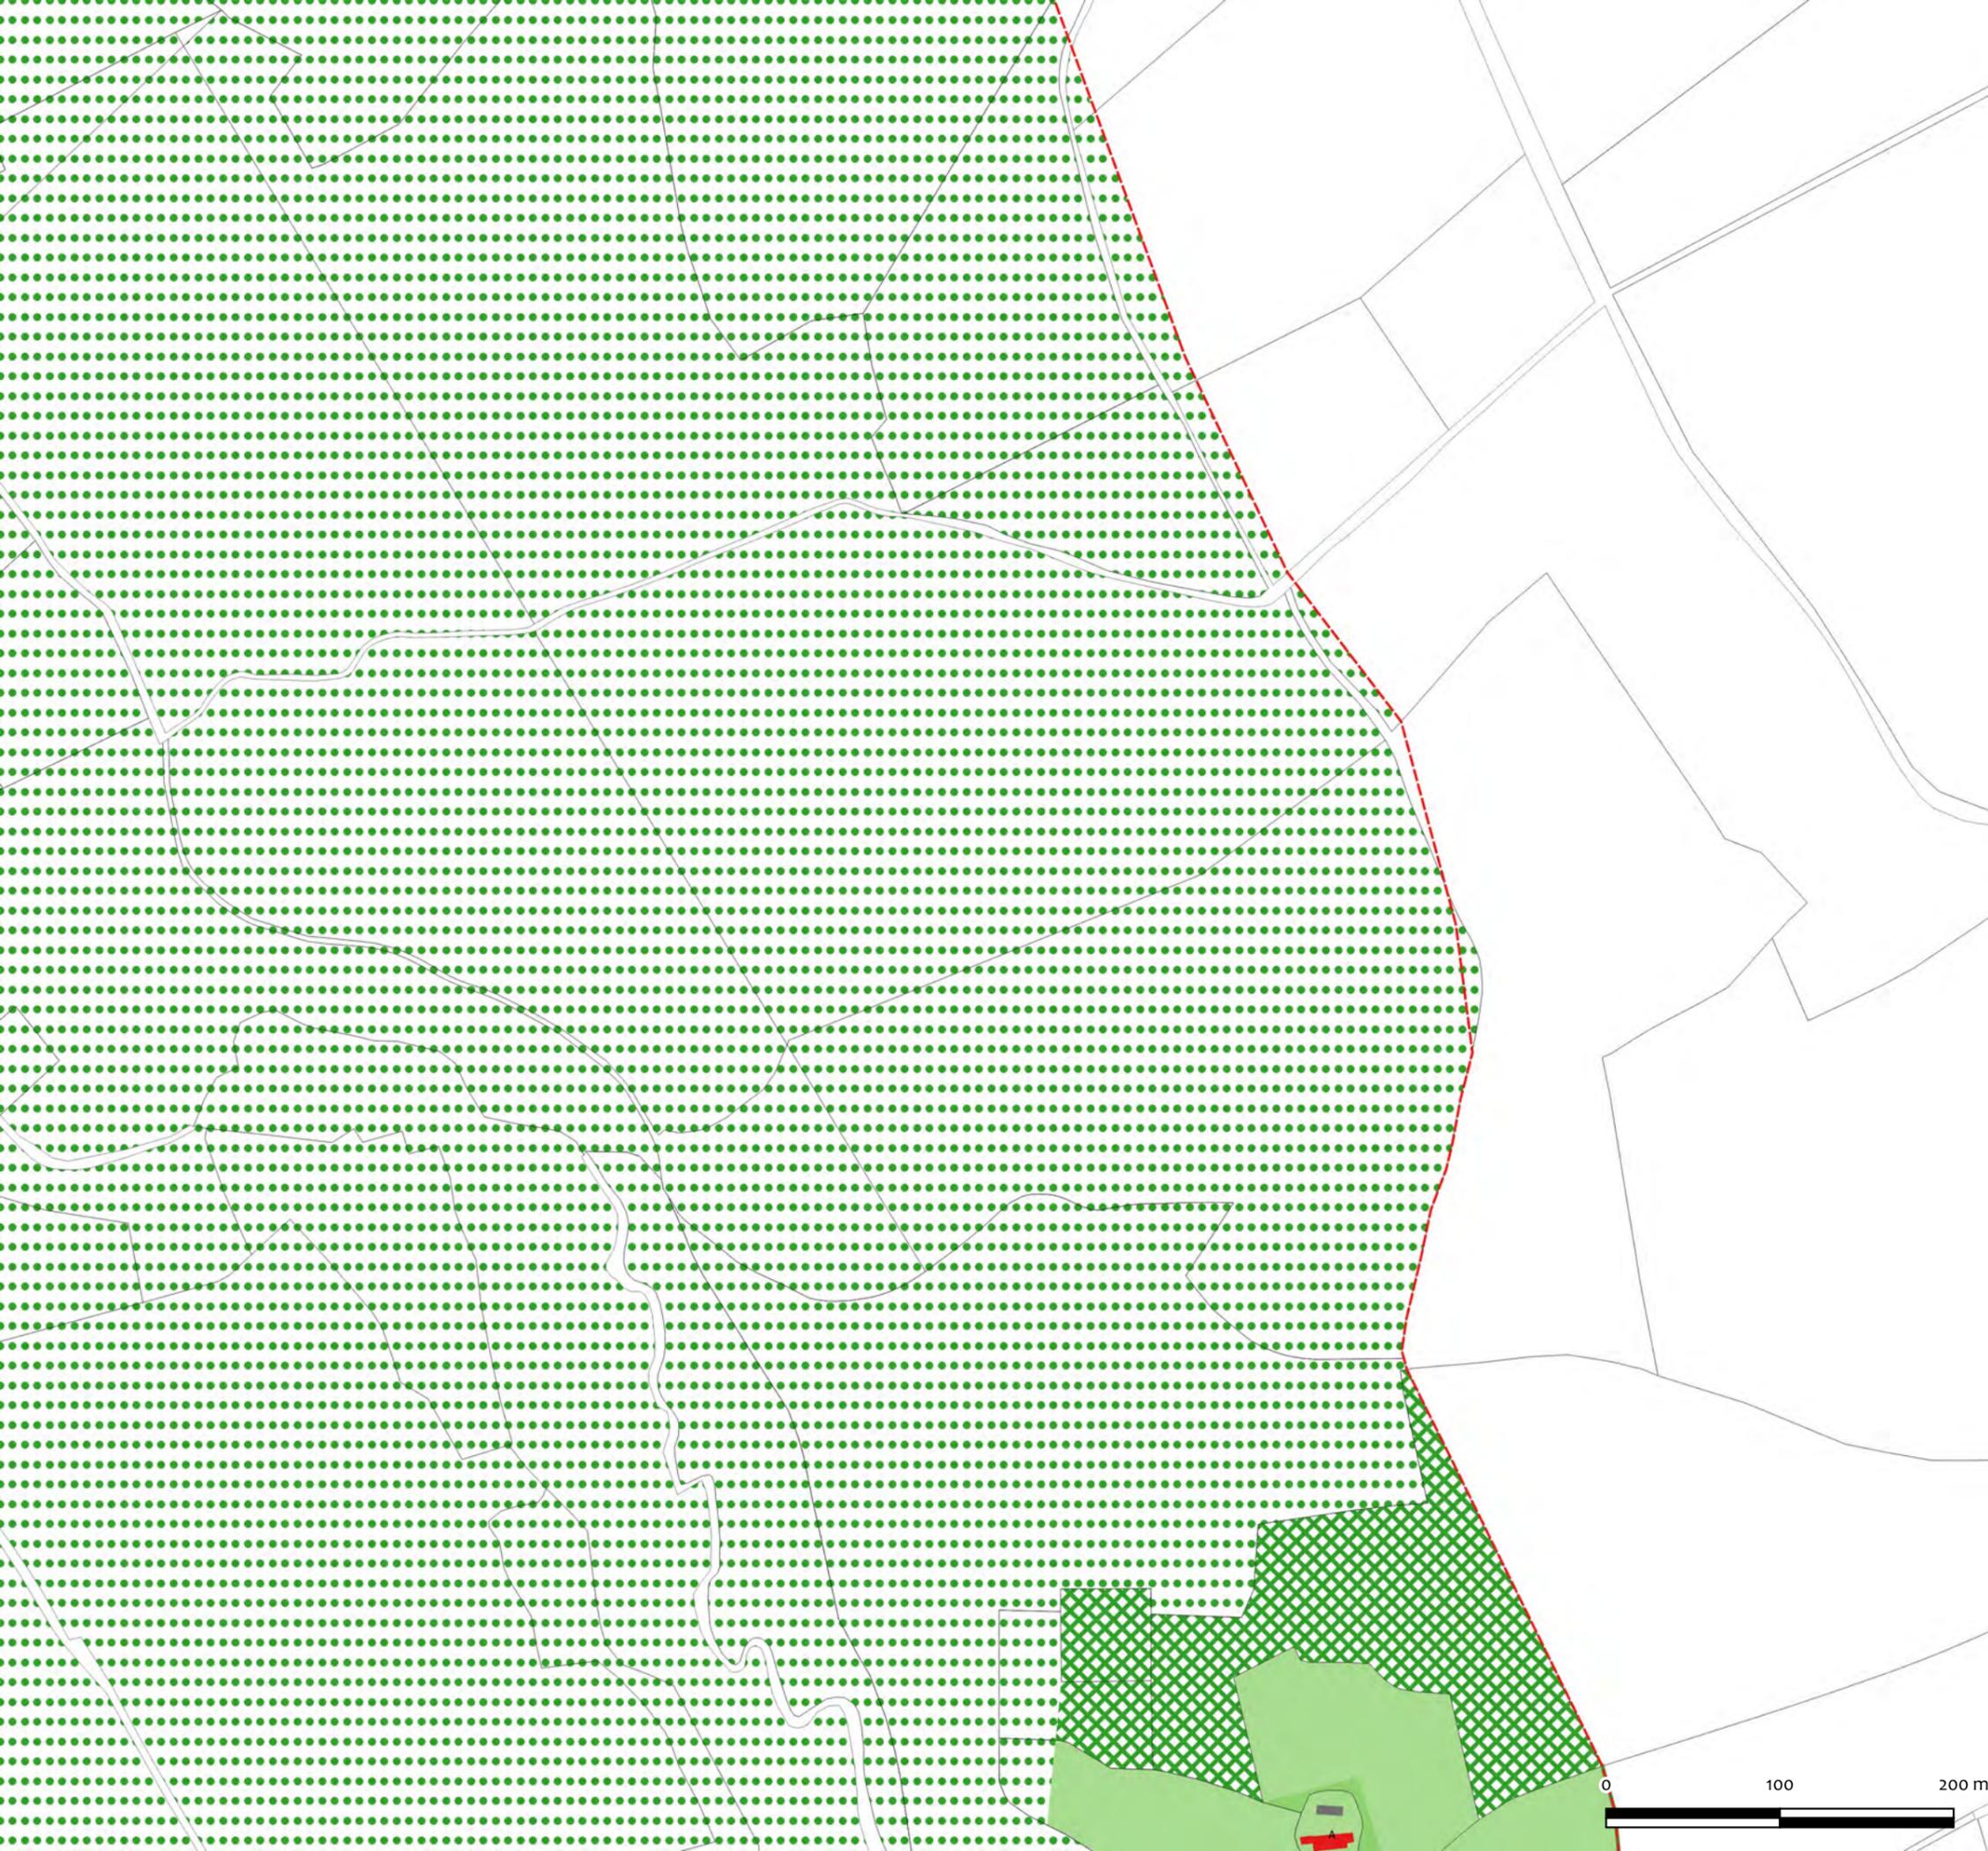

AVAP

Périmètre et secteurs AVAP

Mur

Pont

Haies

Vergers

Alignements d'arbres

Arbre

Ripisylves

Mares

Typologie

MB : Maison de Bourg

BD : Belle demeure

V : Villa

LP : Les lapidaires

HR : Habitat rural simple

L : Longère

A : Annexe - Grange

HT : Habitat hors cave en
secteur troglodytique

M : Moulin

E : Equipement

Patrimoine bâti

MH

Bâtiment exceptionnel
(complété par la lettre de la typologie)

Bâtiment remarquable
(complété par la lettre de la typologie)

Bâtiment d'intérêt architectural
(complété par la lettre de la typologie)

Bâtiment d'accompagnement

Bâtiment ordinaire

Espace public

Sentes

Patrimoine paysager

Bois

Prairies

Jardin de fond de vallée

Jardin en terrasse

Parc et jardin de plateau

Jardin de coteau

Elements particuliers

Cave à destination d'habitat ou d'annexe

Portail

Puits

Élément peu valorisant ou directement perçu
depuis les vues depuis la levée de la Loire



AVAP

Périmètre et secteurs AVAP

- Mur
- Pont
- Haies
- Vergers
- Alignements d'arbres
- Arbre
- Ripisylves
- Mares

Typologie

- MB : Maison de Bourg
- BD : Belle demeure
- V : Villa
- LP : Les lapidaires
- HR : Habitat rural simple
- L : Longère
- A : Annexe - Grange
- HT : Habitat hors cave en secteur troglodytique
- M : Moulin
- E : Equipement

Patrimoine bâti

- MH
- Bâtiment exceptionnel (complété par la lettre de la typologie)
- Bâtiment remarquable (complété par la lettre de la typologie)
- Bâtiment d'intérêt architectural (complété par la lettre de la typologie)
- Bâtiment d'accompagnement
- Bâtiment ordinaire
- Espace public
- Sentes

Patrimoine paysager


- Bois
- Prairies
- Jardin de fond de vallée
- Jardin en terrasse
- Parc et jardin de plateau
- Jardin de coteau

Elements particuliers

- Cave à destination d'habitat ou d'annexe
- Portail
- Puits
- Elément peu valorisant ou directement perçu depuis les vues depuis la levée de la Loire

0 100 200 m



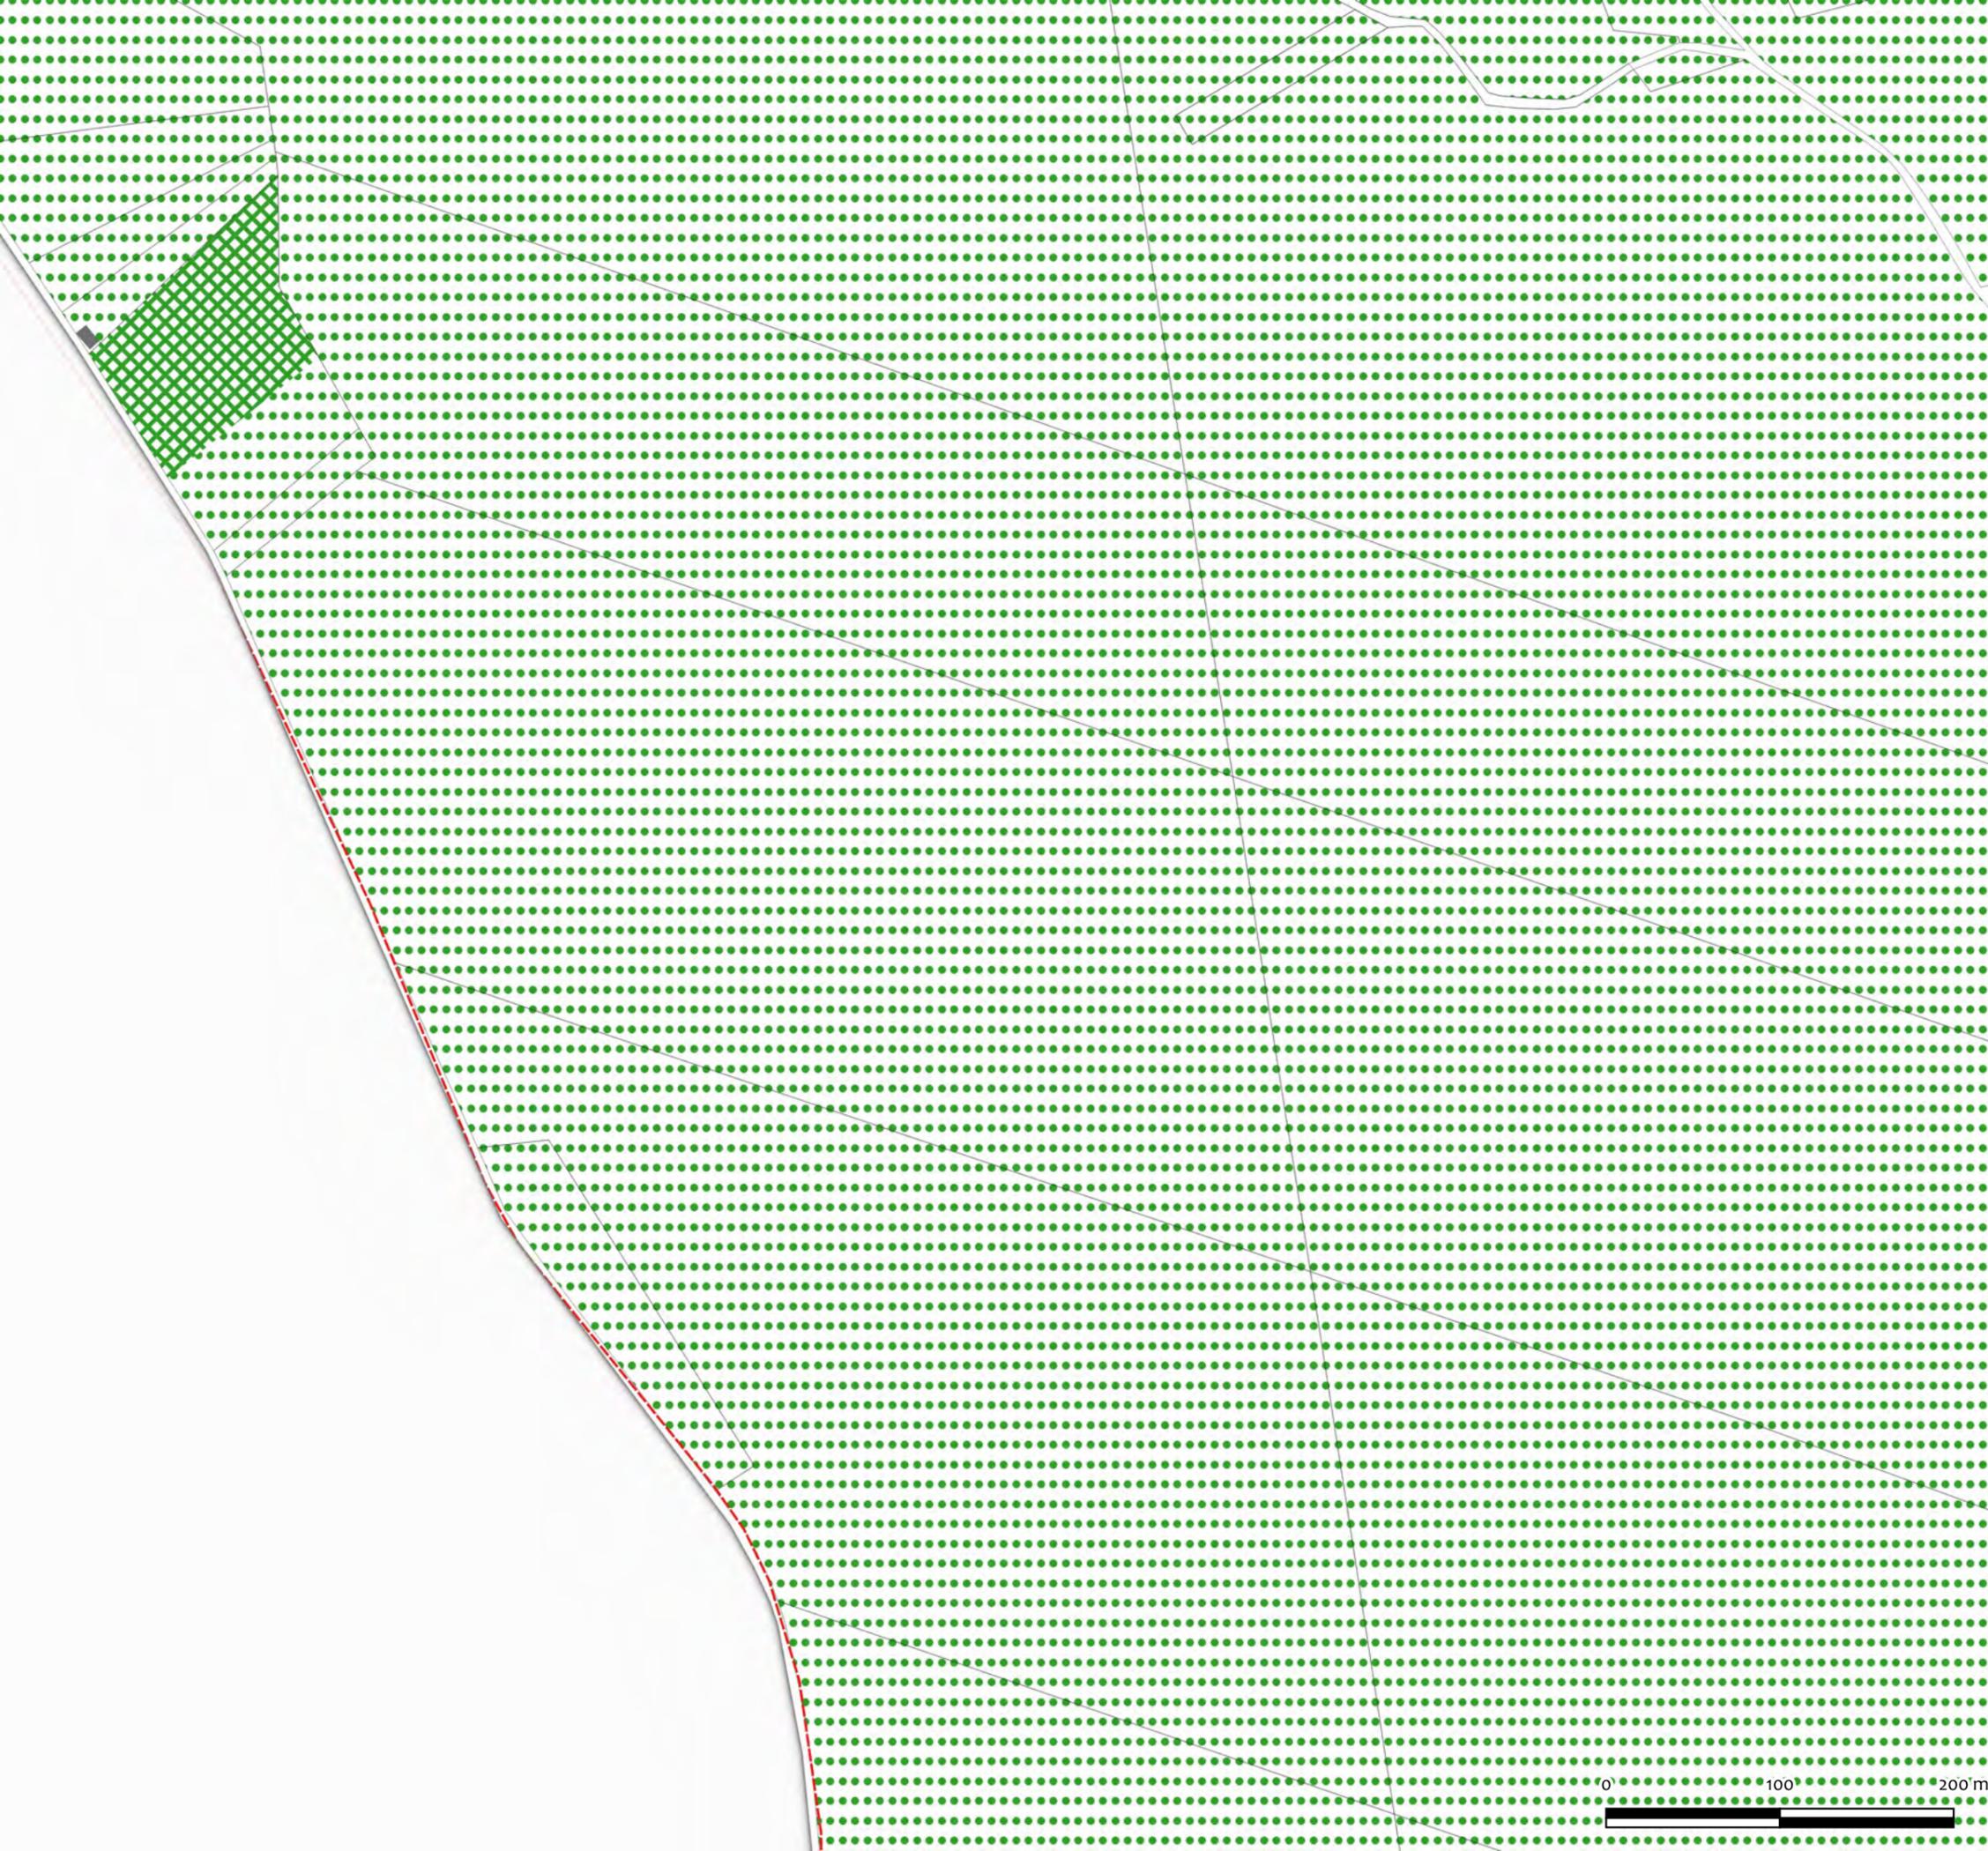

AVAP

Périmètre et secteurs AVAP

Mur

Pont

Haies

Vergers

Alignements d'arbres

Arbre

Ripisylves

Mares

Typologie

MB : Maison de Bourg

BD : Belle demeure

V : Villa

LP : Les lapidaires

HR : Habitat rural simple

L : Longère

A : Annexe - Grange

HT : Habitat hors cave en

secteur troglodytique

M : Moulin

E : Equipement

Patrimoine bâti

MH

Bâtiment exceptionnel
(complété par la lettre de la typologie)

Bâtiment remarquable
(complété par la lettre de la typologie)

Bâtiment d'intérêt architectural
(complété par la lettre de la typologie)

Bâtiment d'accompagnement

Bâtiment ordinaire

Espace public

Sentes

Patrimoine paysager

Bois

Prairies

Jardin de fond de vallée

Jardin en terrasse

Parc et jardin de plateau

Jardin de coteau

Elements particuliers

Cave à destination d'habitat ou d'annexe

Portail

Puits

Elément peu valorisant ou directement perçu
depuis les vues depuis la levée de la Loire

Fond de plan :

- Parcelles cadastrales - millésime 1er avril 2019 - Données en accès libre sur Cadastre Etalab

- Bâti indifférencié - BD TOPO - 2017 - Tours métropole - Direction Générale de

l'Aménagement des Territoires Géomaticien/cartographe - Service SIG

0 100 200 m






Site patrimonial Remarquable régi
par une Aire de mise en Valeur de
l'Architecture du Patrimoine (AVAP)

03-b- Règlement graphique

Planche n°11

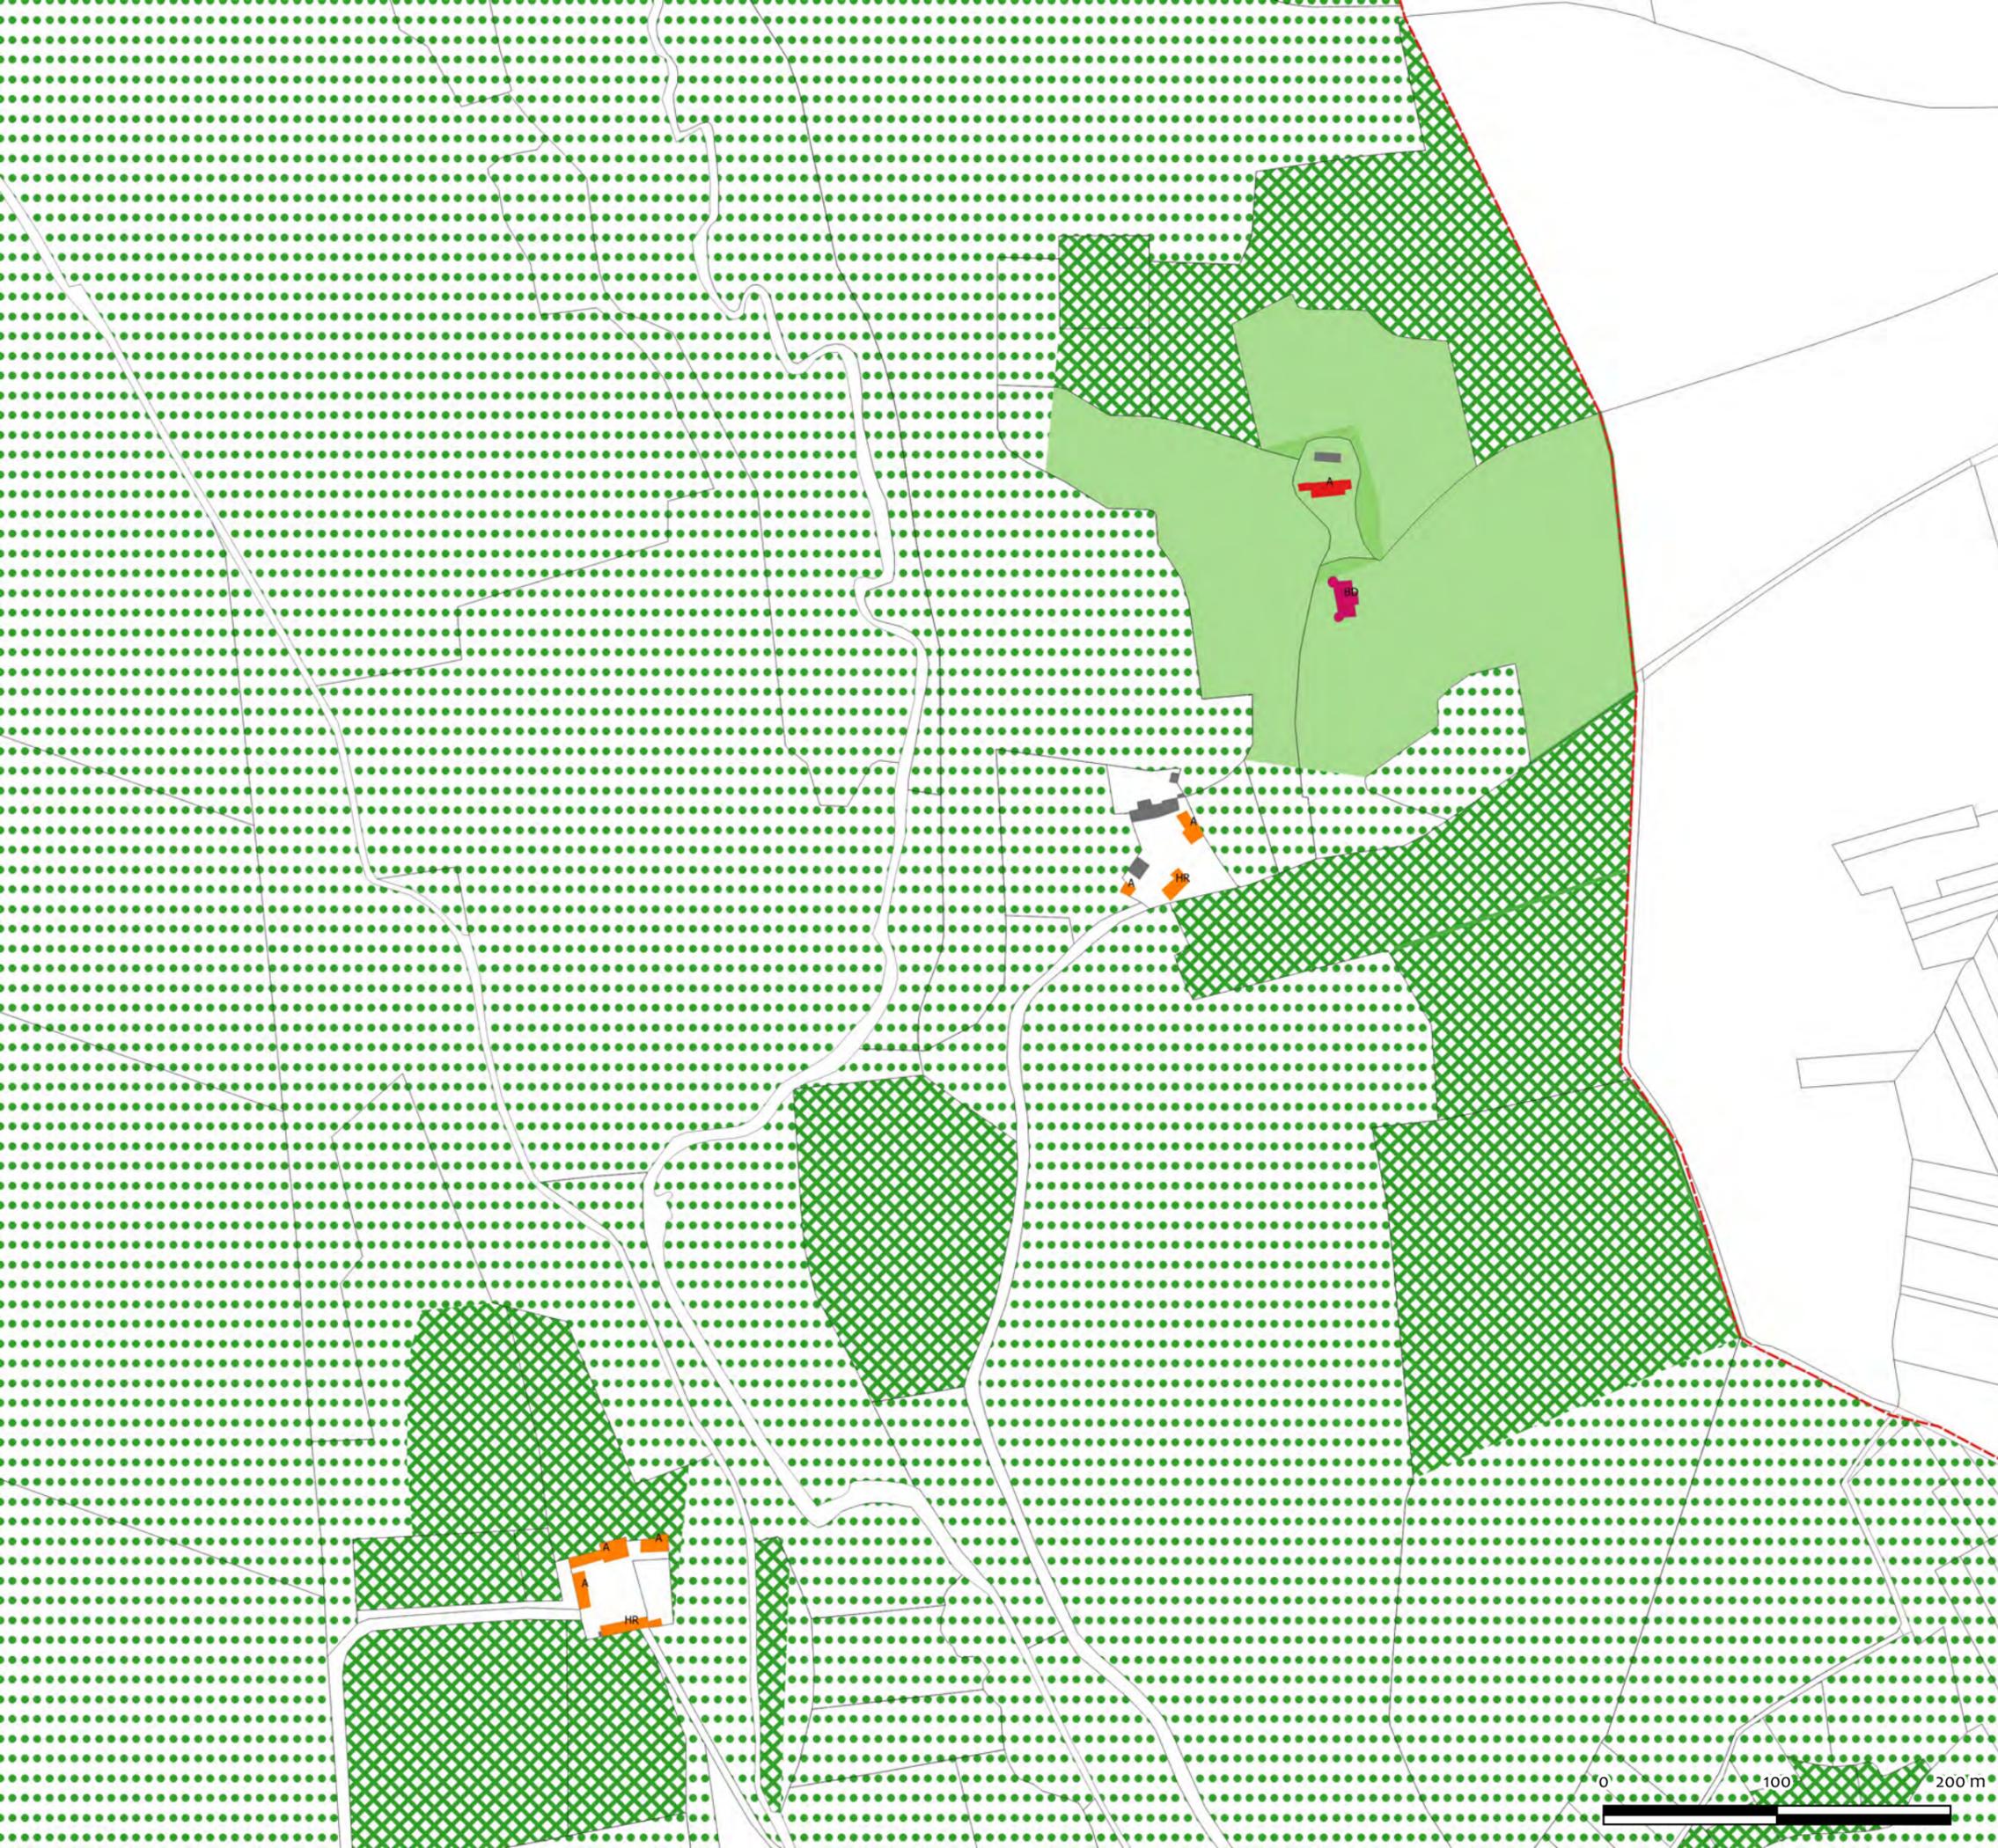

AVAP

Périimètre et secteurs AVAP

- Mur
- Pont
- Haies
- Vergers
- Alignements d'arbres
- Arbre
- Ripisylves
- Mares

Typologie

- MB : Maison de Bourg
- BD : Belle demeure
- V : Villa
- LP : Les lapidaires
- HR : Habitat rural simple
- L : Longère
- A : Annexe - Grange
- HT : Habitat hors cave en secteur troglodytique
- M : Moulin
- E : Equipement

Patrimoine bâti

- MH
- Bâtiment exceptionnel (complété par la lettre de la typologie)
- Bâtiment remarquable (complété par la lettre de la typologie)
- Bâtiment d'intérêt architectural (complété par la lettre de la typologie)
- Bâtiment d'accompagnement
- Bâtiment ordinaire
- Espace public
- Sentes

Patrimoine paysager

- Bois
- Prairies
- Jardin de fond de vallée
- Jardin en terrasse
- Parc et jardin de plateau
- Jardin de coteau

Elements particuliers

- Cave à destination d'habitat ou d'annexe
- Portail
- Puits
- Élément peu valorisant ou directement perçu depuis les vues depuis la levée de la Loire

Fond de plan :
 - Parcelles cadastrales - millésime 1 er avril 2019 - Données en accès libre sur Cadastre Etalab
 - Bâti indifférencié - BD TOPO - 2017 - Tours métropole - Direction Générale de l'Aménagement des Territoires Géomaticien/cartographe - Service SIG



AVAP

Périmètre et secteurs AVAP

- Mur
- Pont
- Haies
- Vergers
- Alignements d'arbres
- Arbre
- Ripisylves
- Mares

Typologie

- MB : Maison de Bourg
- BD : Belle demeure
- V : Villa
- LP : Les lapidaires
- HR : Habitat rural simple
- L : Longère
- A : Annexe - Grange
- HT : Habitat hors cave en secteur troglodytique
- M : Moulin
- E : Equipement

Patrimoine bâti


- MH
- Bâtiment exceptionnel (complété par la lettre de la typologie)
- Bâtiment remarquable (complété par la lettre de la typologie)
- Bâtiment d'intérêt architectural (complété par la lettre de la typologie)
- Bâtiment d'accompagnement
- Bâtiment ordinaire
- Espace public
- Sentes


Patrimoine paysager

- Bois
- Prairies
- Jardin de fond de vallée
- Jardin en terrasse
- Parc et jardin de plateau
- Jardin de coteau

Elements particuliers

- Cave à destination d'habitat ou d'annexe
- Portail
- Puits
- Elément peu valorisant ou directement perçu depuis les vues depuis la levée de la Loire

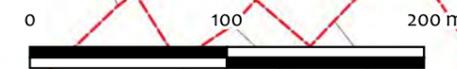

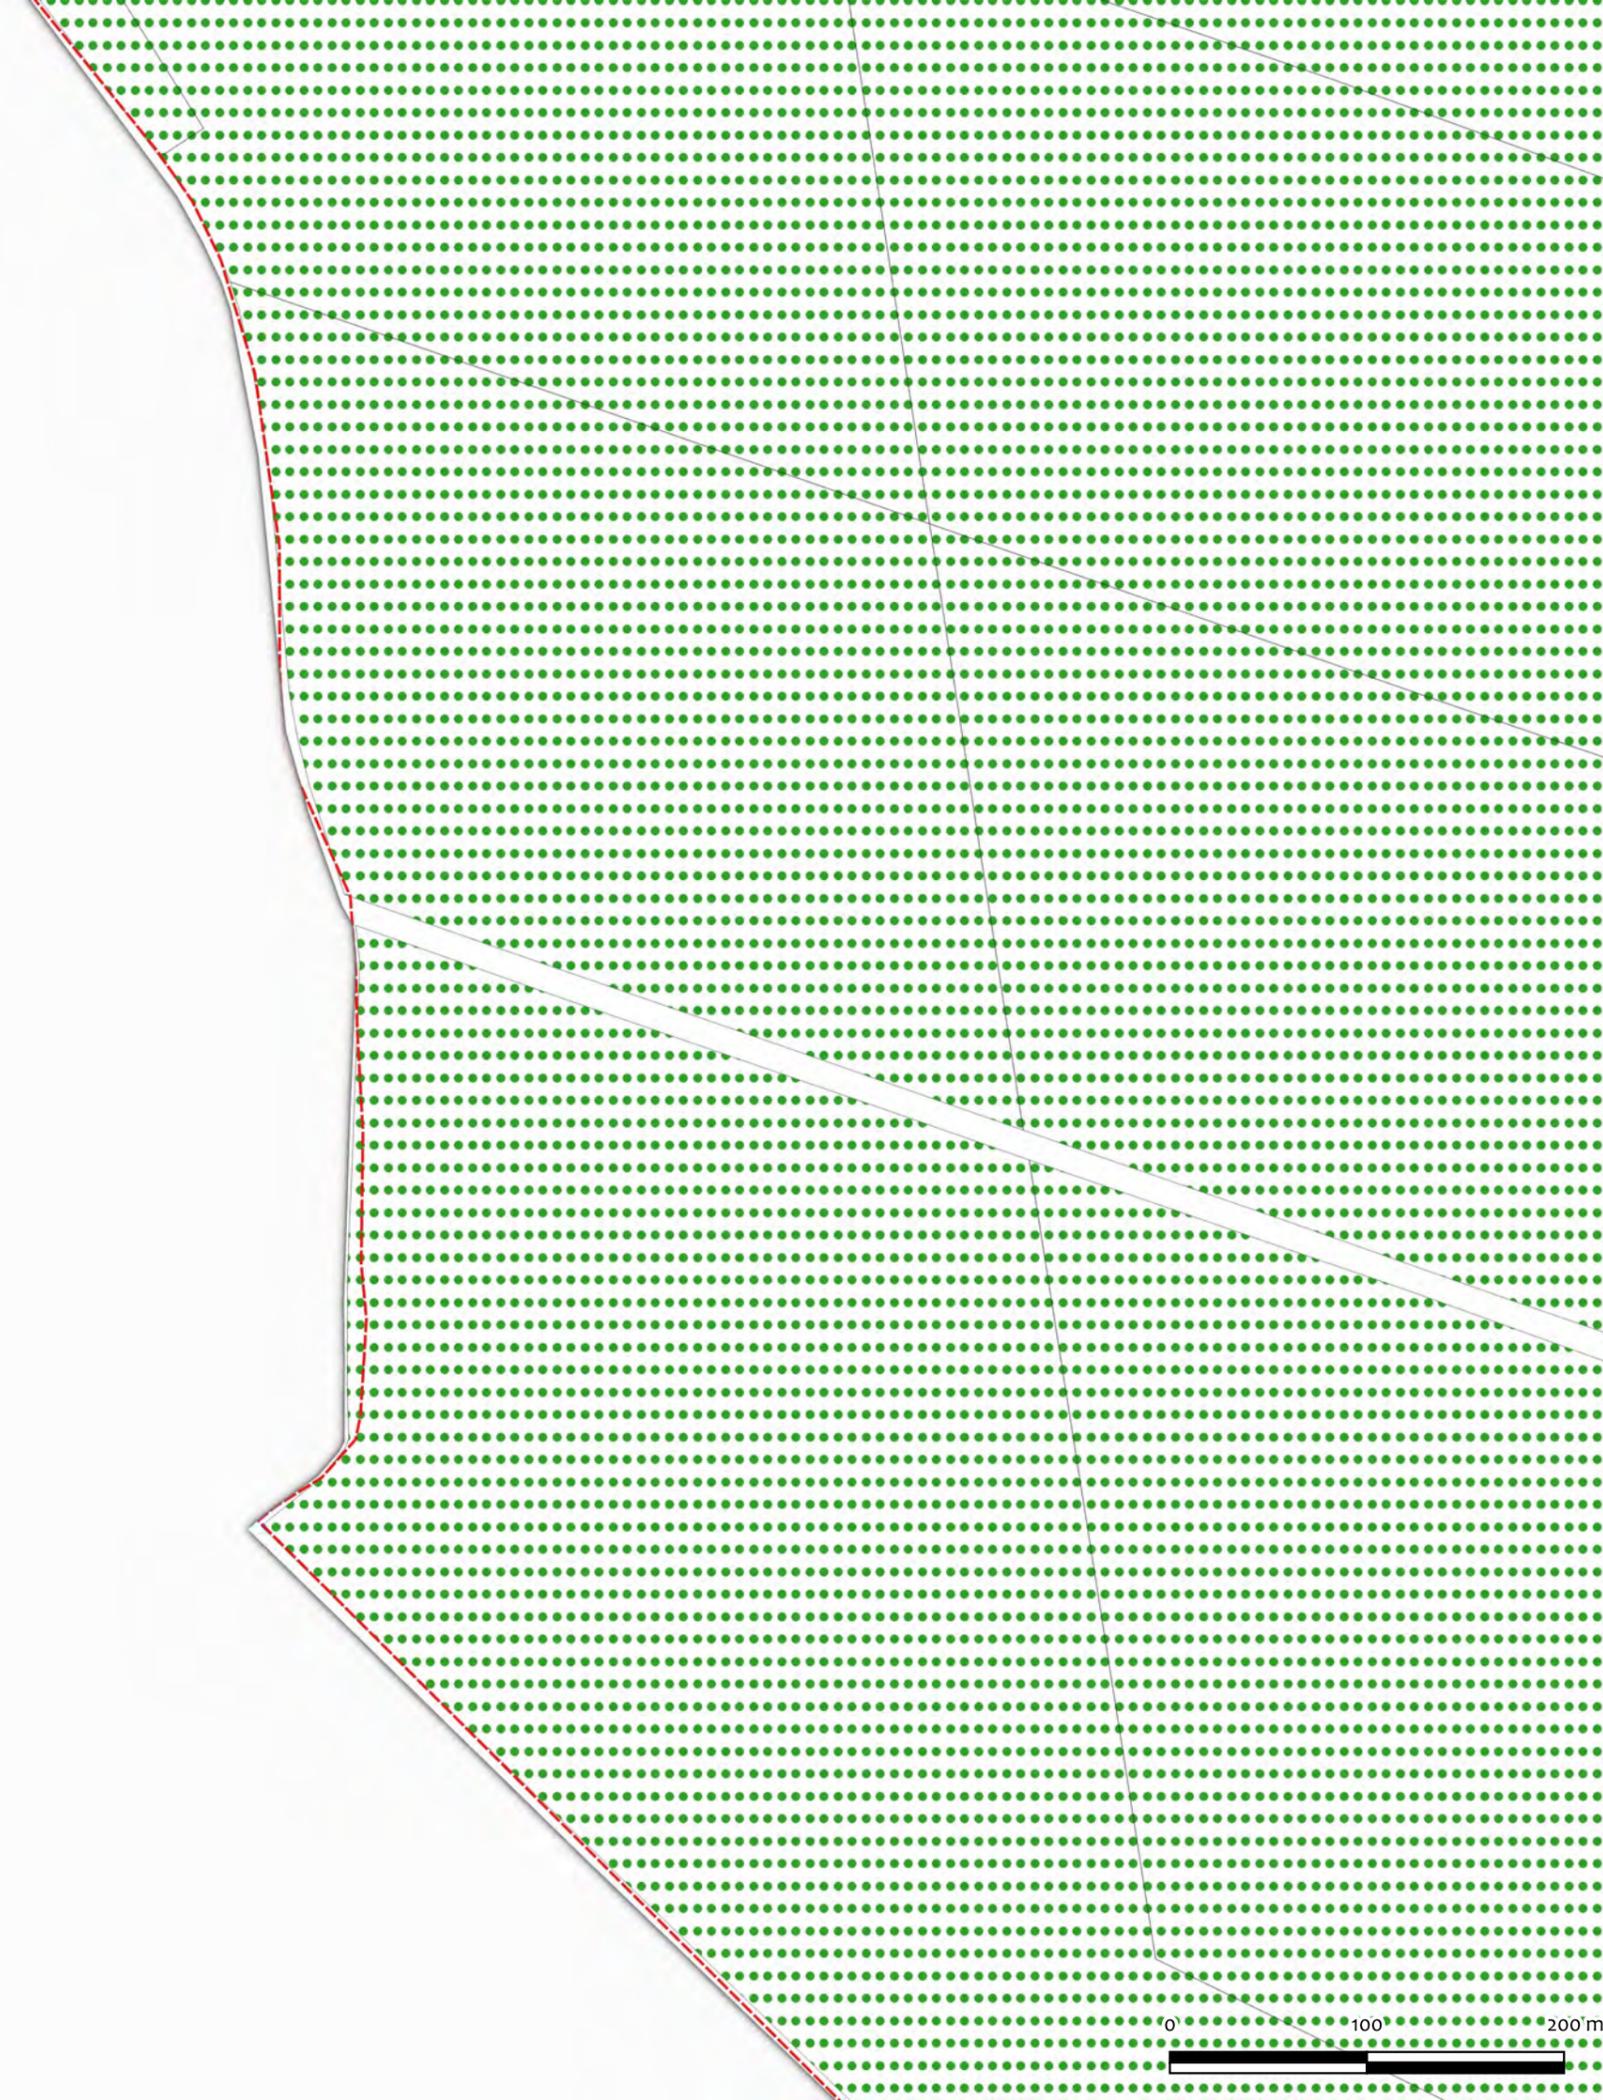

AVAP

Périmètre et secteurs AVAP

- Mur
- Pont
- Haies
- Vergers
- Alignements d'arbres
- Arbre
- Ripisylves
- Mares

Typologie

- MB : Maison de Bourg
- BD : Belle demeure
- V : Villa
- LP : Les lapidaires
- HR : Habitat rural simple
- L : Longère
- A : Annexe - Grange
- HT : Habitat hors cave en secteur troglodytique
- M : Moulin
- E : Equipement

Patrimoine bâti


- MH
- Bâtiment exceptionnel (complété par la lettre de la typologie)
- Bâtiment remarquable (complété par la lettre de la typologie)
- Bâtiment d'intérêt architectural (complété par la lettre de la typologie)
- Bâtiment d'accompagnement
- Bâtiment ordinaire
- Espace public
- Sentes

Patrimoine paysager

- Bois
- Prairies
- Jardin de fond de vallée
- Jardin en terrasse
- Parc et jardin de plateau
- Jardin de coteau

Elements particuliers

- Cave à destination d'habitat ou d'annexe
- Portail
- Puits
- Elément peu valorisant ou directement perçu depuis les vues depuis la levée de la Loire

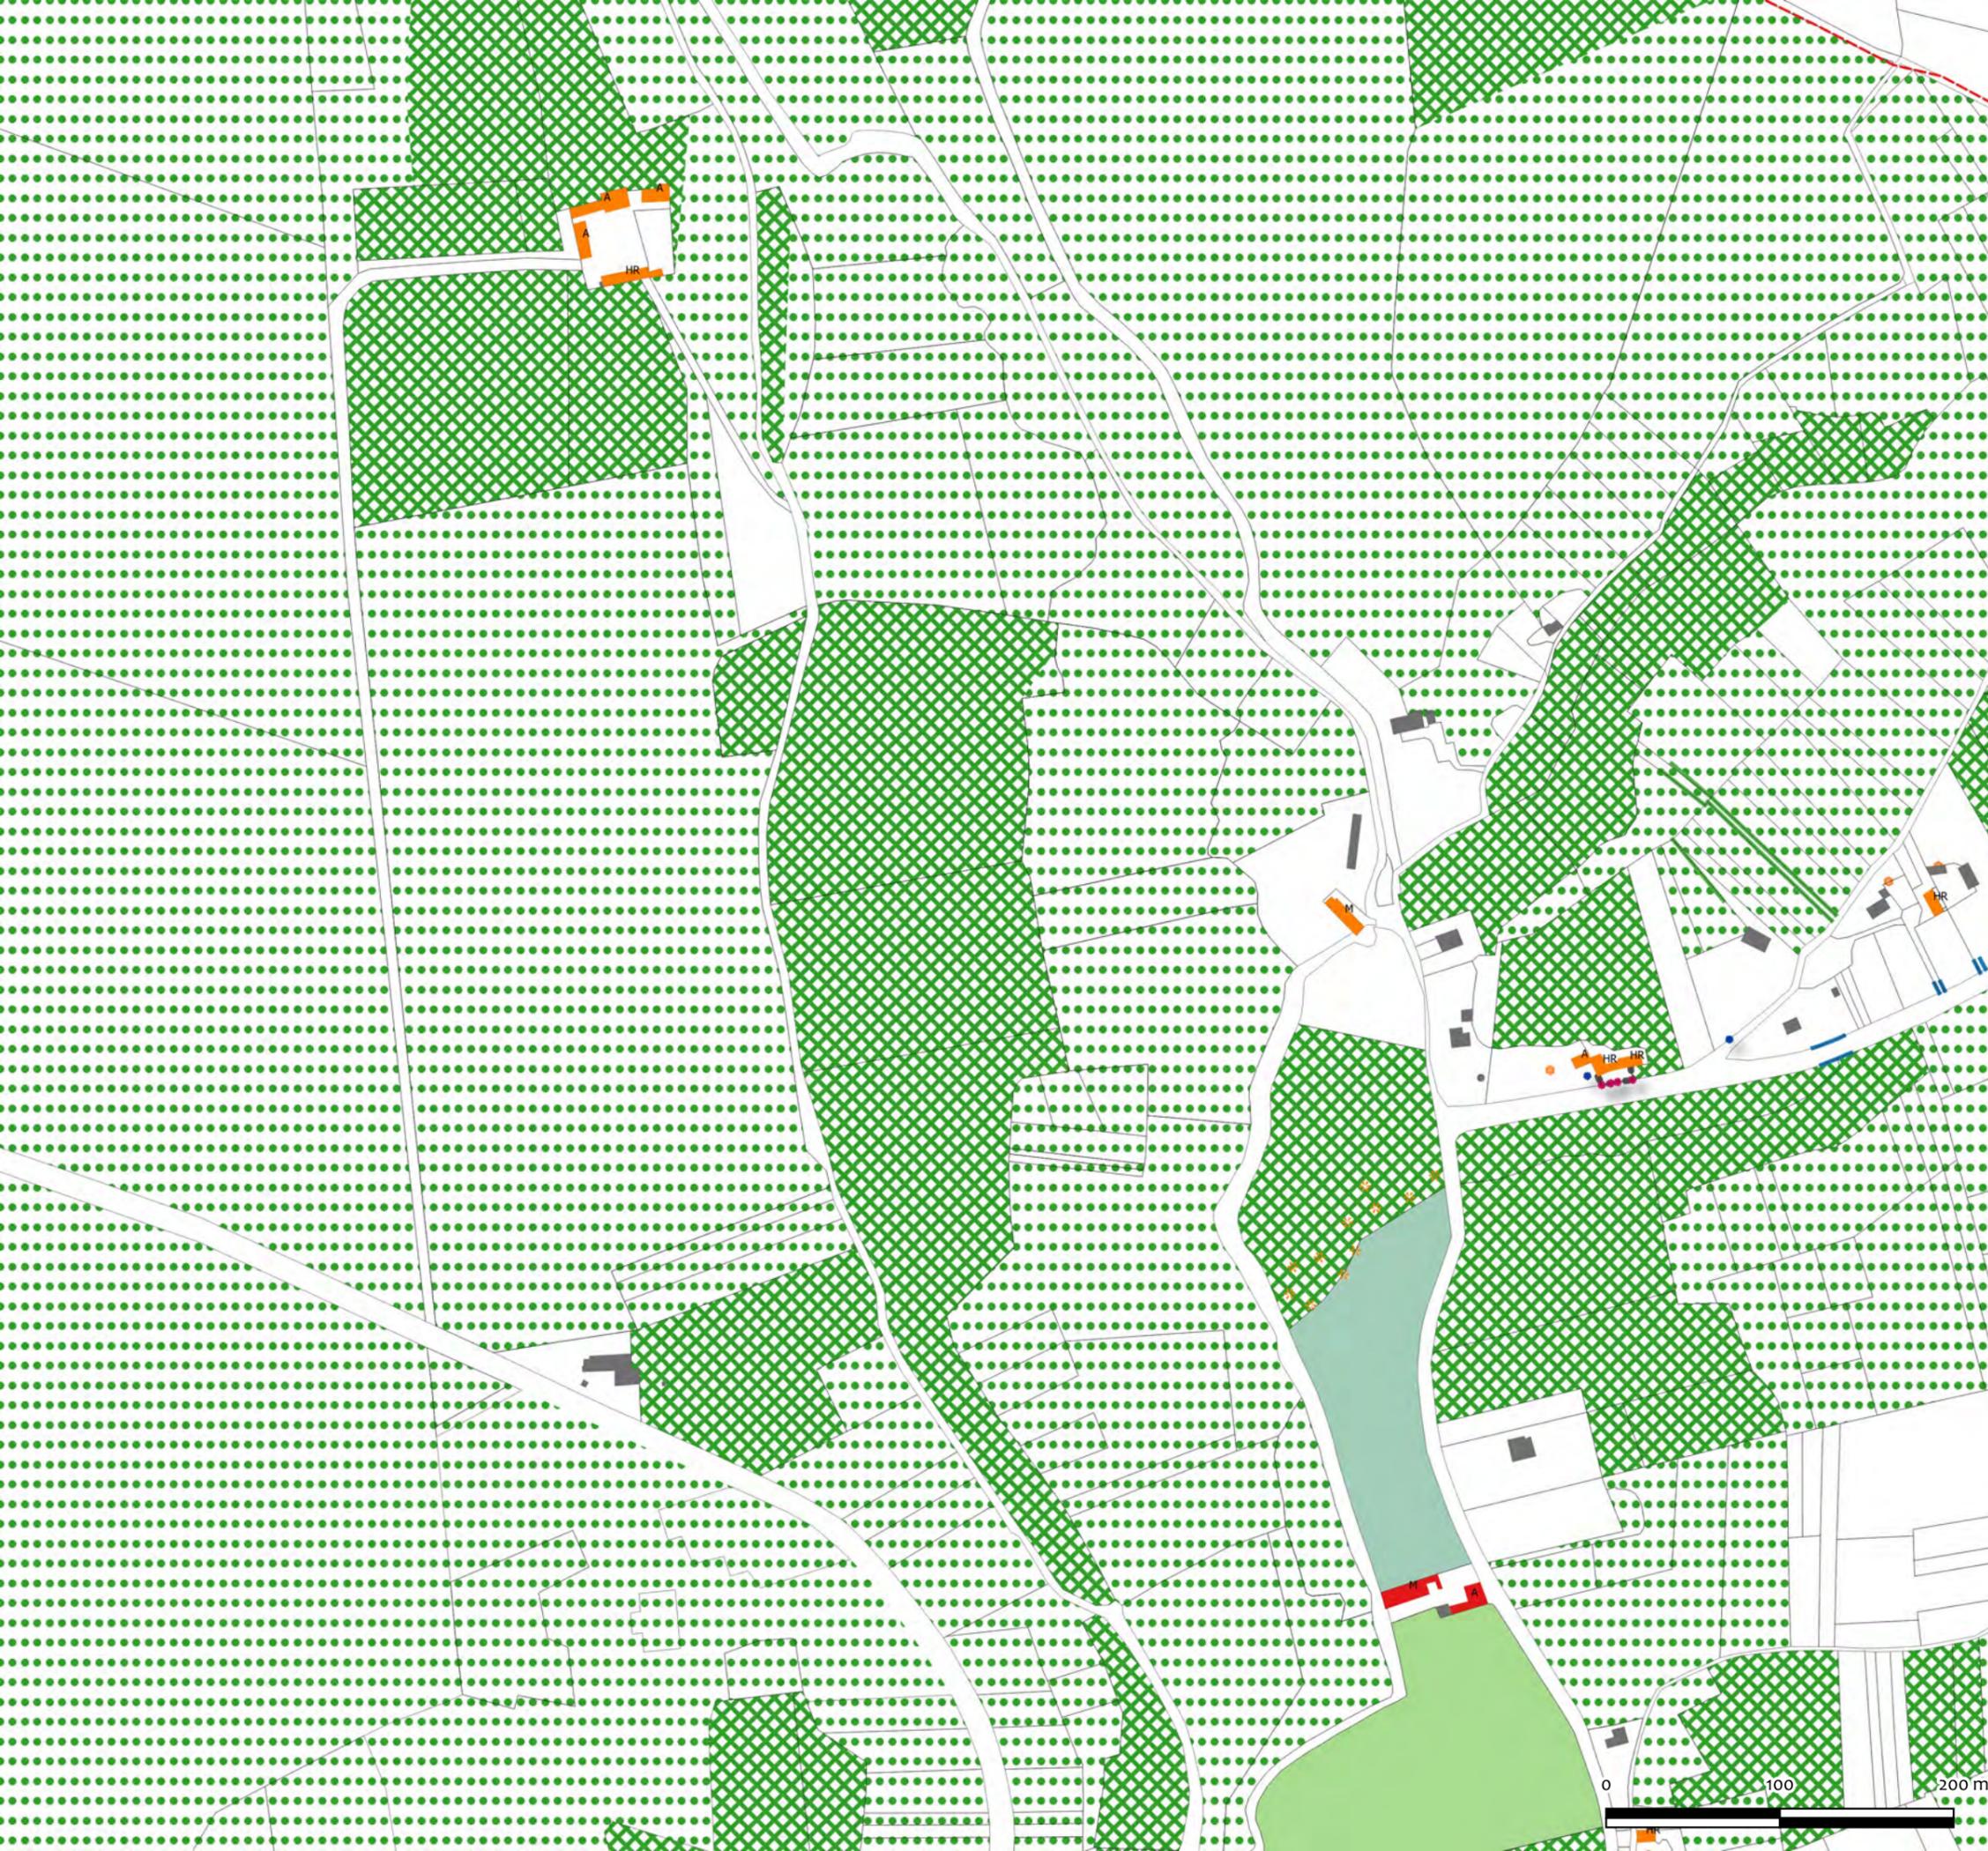

AVAP

Périmètre et secteurs AVAP

Mur

Pont

Haies

Vergers

Alignements d'arbres

Arbre

Ripisylves

Mares

Typologie

MB : Maison de Bourg

BD : Belle demeure

V : Villa

LP : Les lapidaires

HR : Habitat rural simple

L : Longère

A : Annexe - Grange

HT : Habitat hors cave en

secteur troglodytique

M : Moulin

E : Equipement

Patrimoine bâti

MH

Bâtiment exceptionnel
(complété par la lettre de la typologie)

Bâtiment remarquable
(complété par la lettre de la typologie)

Bâtiment d'intérêt architectural
(complété par la lettre de la typologie)

Bâtiment d'accompagnement

Bâtiment ordinaire

Espace public

Sentes

Patrimoine paysager

Bois

Prairies

Jardin de fond de vallée

Jardin en terrasse

Parc et jardin de plateau

Jardin de coteau

Elements particuliers

Cave à destination d'habitat ou d'annexe

Portail

Puits

Elément peu valorisant ou directement perçu
depuis les vues depuis la levée de la Loire





AVAP

Périmètre et secteurs AVAP

Mur

Pont

Haies

Vergers

Alignements d'arbres

Arbre

Ripisylves

Mares

Typologie

MB : Maison de Bourg

BD : Belle demeure

V : Villa

LP : Les lapidaires

HR : Habitat rural simple

L : Longère

A : Annexe - Grange

HT : Habitat hors cave en
secteur troglodytique

M : Moulin

E : Equipement

Patrimoine bâti

MH

Bâtiment exceptionnel
(complété par la lettre de la typologie)

Bâtiment remarquable
(complété par la lettre de la typologie)

Bâtiment d'intérêt architectural
(complété par la lettre de la typologie)

Bâtiment d'accompagnement

Bâtiment ordinaire

Espace public

Sentes

Patrimoine paysager

Bois

Prairies

Jardin de fond de vallée

Jardin en terrasse

Parc et jardin de plateau

Jardin de coteau

Elements particuliers

Cave à destination d'habitat ou d'annexe

Portail

Puits

Elément peu valorisant ou directement perçu
depuis les vues depuis la levée de la Loire

Fond de plan :

- Parcelles cadastrales - millésime 1er avril 2019 - Données en accès libre sur Cadastre Etalab
- Bâti indifférencié - BD TOPO - 2017 - Tours métropole - Direction Générale de
l'Aménagement des Territoires Géomaticien/cartographe - Service SIG

0 100 200 m





AVAP

Périmètre et secteurs AVAP

Mur

Pont

Haies

Vergers

Alignements d'arbres

Arbre

Ripisylves

Mares

Typologie

MB : Maison de Bourg

BD : Belle demeure

V : Villa

LP : Les lapidaires

HR : Habitat rural simple

L : Longère

A : Annexe - Grange

HT : Habitat hors cave en

secteur troglodytique

M : Moulin

E : Equipement

Patrimoine bâti

MH

Bâtiment exceptionnel
(complété par la lettre de la typologie)

Bâtiment remarquable
(complété par la lettre de la typologie)

Bâtiment d'intérêt architectural
(complété par la lettre de la typologie)

Bâtiment d'accompagnement

Bâtiment ordinaire

Espace public

Sentes

Patrimoine paysager

Bois

Prairies

Jardin de fond de vallée

Jardin en terrasse

Parc et jardin de plateau

Jardin de coteau

Elements particuliers

Cave à destination d'habitat ou d'annexe

Portail

Puits

Elément peu valorisant ou directement perçu
depuis les vues depuis la levée de la Loire

Fond de plan :

- Parcelles cadastrales - millésime 1 er avril 2019 - Données en accès libre sur Cadastre Etalab

- Bâti indifférencié - BD TOPO - 2017 - Tours métropole - Direction Générale de

l'Aménagement des Territoires Géomaticien/cartographe - Service SIG

0 100 200 m





AVAP

Périimètre et secteurs AVAP

Mur

Pont

Haies

Vergers

Alignements d'arbres

Arbre

Ripisylves

Mares

Typologie

MB : Maison de Bourg

BD : Belle demeure

V : Villa

LP : Les lapidaires

HR : Habitat rural simple

L : Longère

A : Annexe - Grange

HT : Habitat hors cave en
secteur troglodytique

M : Moulin

E : Equipement

Patrimoine bâti

MH

Bâtiment exceptionnel
(complété par la lettre de la typologie)

Bâtiment remarquable
(complété par la lettre de la typologie)

Bâtiment d'intérêt architectural
(complété par la lettre de la typologie)

Bâtiment d'accompagnement

Bâtiment ordinaire

Espace public

Sentes

Patrimoine paysager

Bois

Prairies

Jardin de fond de vallée

Jardin en terrasse

Parc et jardin de plateau

Jardin de coteau

Elements particuliers

Cave à destination d'habitat ou d'annexe

Portail

Puits

Elément peu valorisant ou directement perçu
depuis les vues depuis la levée de la Loire

0 100 200 m





**Site patrimonial Remarquable régi
par une Aire de mise en Valeur de
l'Architecture du Patrimoine (AVAP)**

03-b- Règlement graphique



AVAP

Périmètre et secteurs AVAP

- Mur
- Pont
- Haies
- Vergers
- Alignements d'arbres
- Arbre
- Ripisylves
- Mares

Typologie

- MB : Maison de Bourg
- BD : Belle demeure
- V : Villa
- LP : Les lapidaires
- HR : Habitat rural simple
- L : Longère
- A : Annexe - Grange
- HT : Habitat hors cave en secteur troglodytique
- M : Moulin
- E : Equipement

Patrimoine bâti

- MH
- Bâtiment exceptionnel (complété par la lettre de la typologie)
- Bâtiment remarquable (complété par la lettre de la typologie)
- Bâtiment d'intérêt architectural (complété par la lettre de la typologie)
- Bâtiment d'accompagnement
- Bâtiment ordinaire
- Espace public
- Sentes


Patrimoine paysager

- Bois
- Prairies
- Jardin de fond de vallée
- Jardin en terrasse
- Parc et jardin de plateau
- Jardin de coteau

Elements particuliers

- Cave à destination d'habitat ou d'annexe
- Portail
- Puits
- Elément peu valorisant ou directement perçu depuis les vues depuis la levée de la Loire



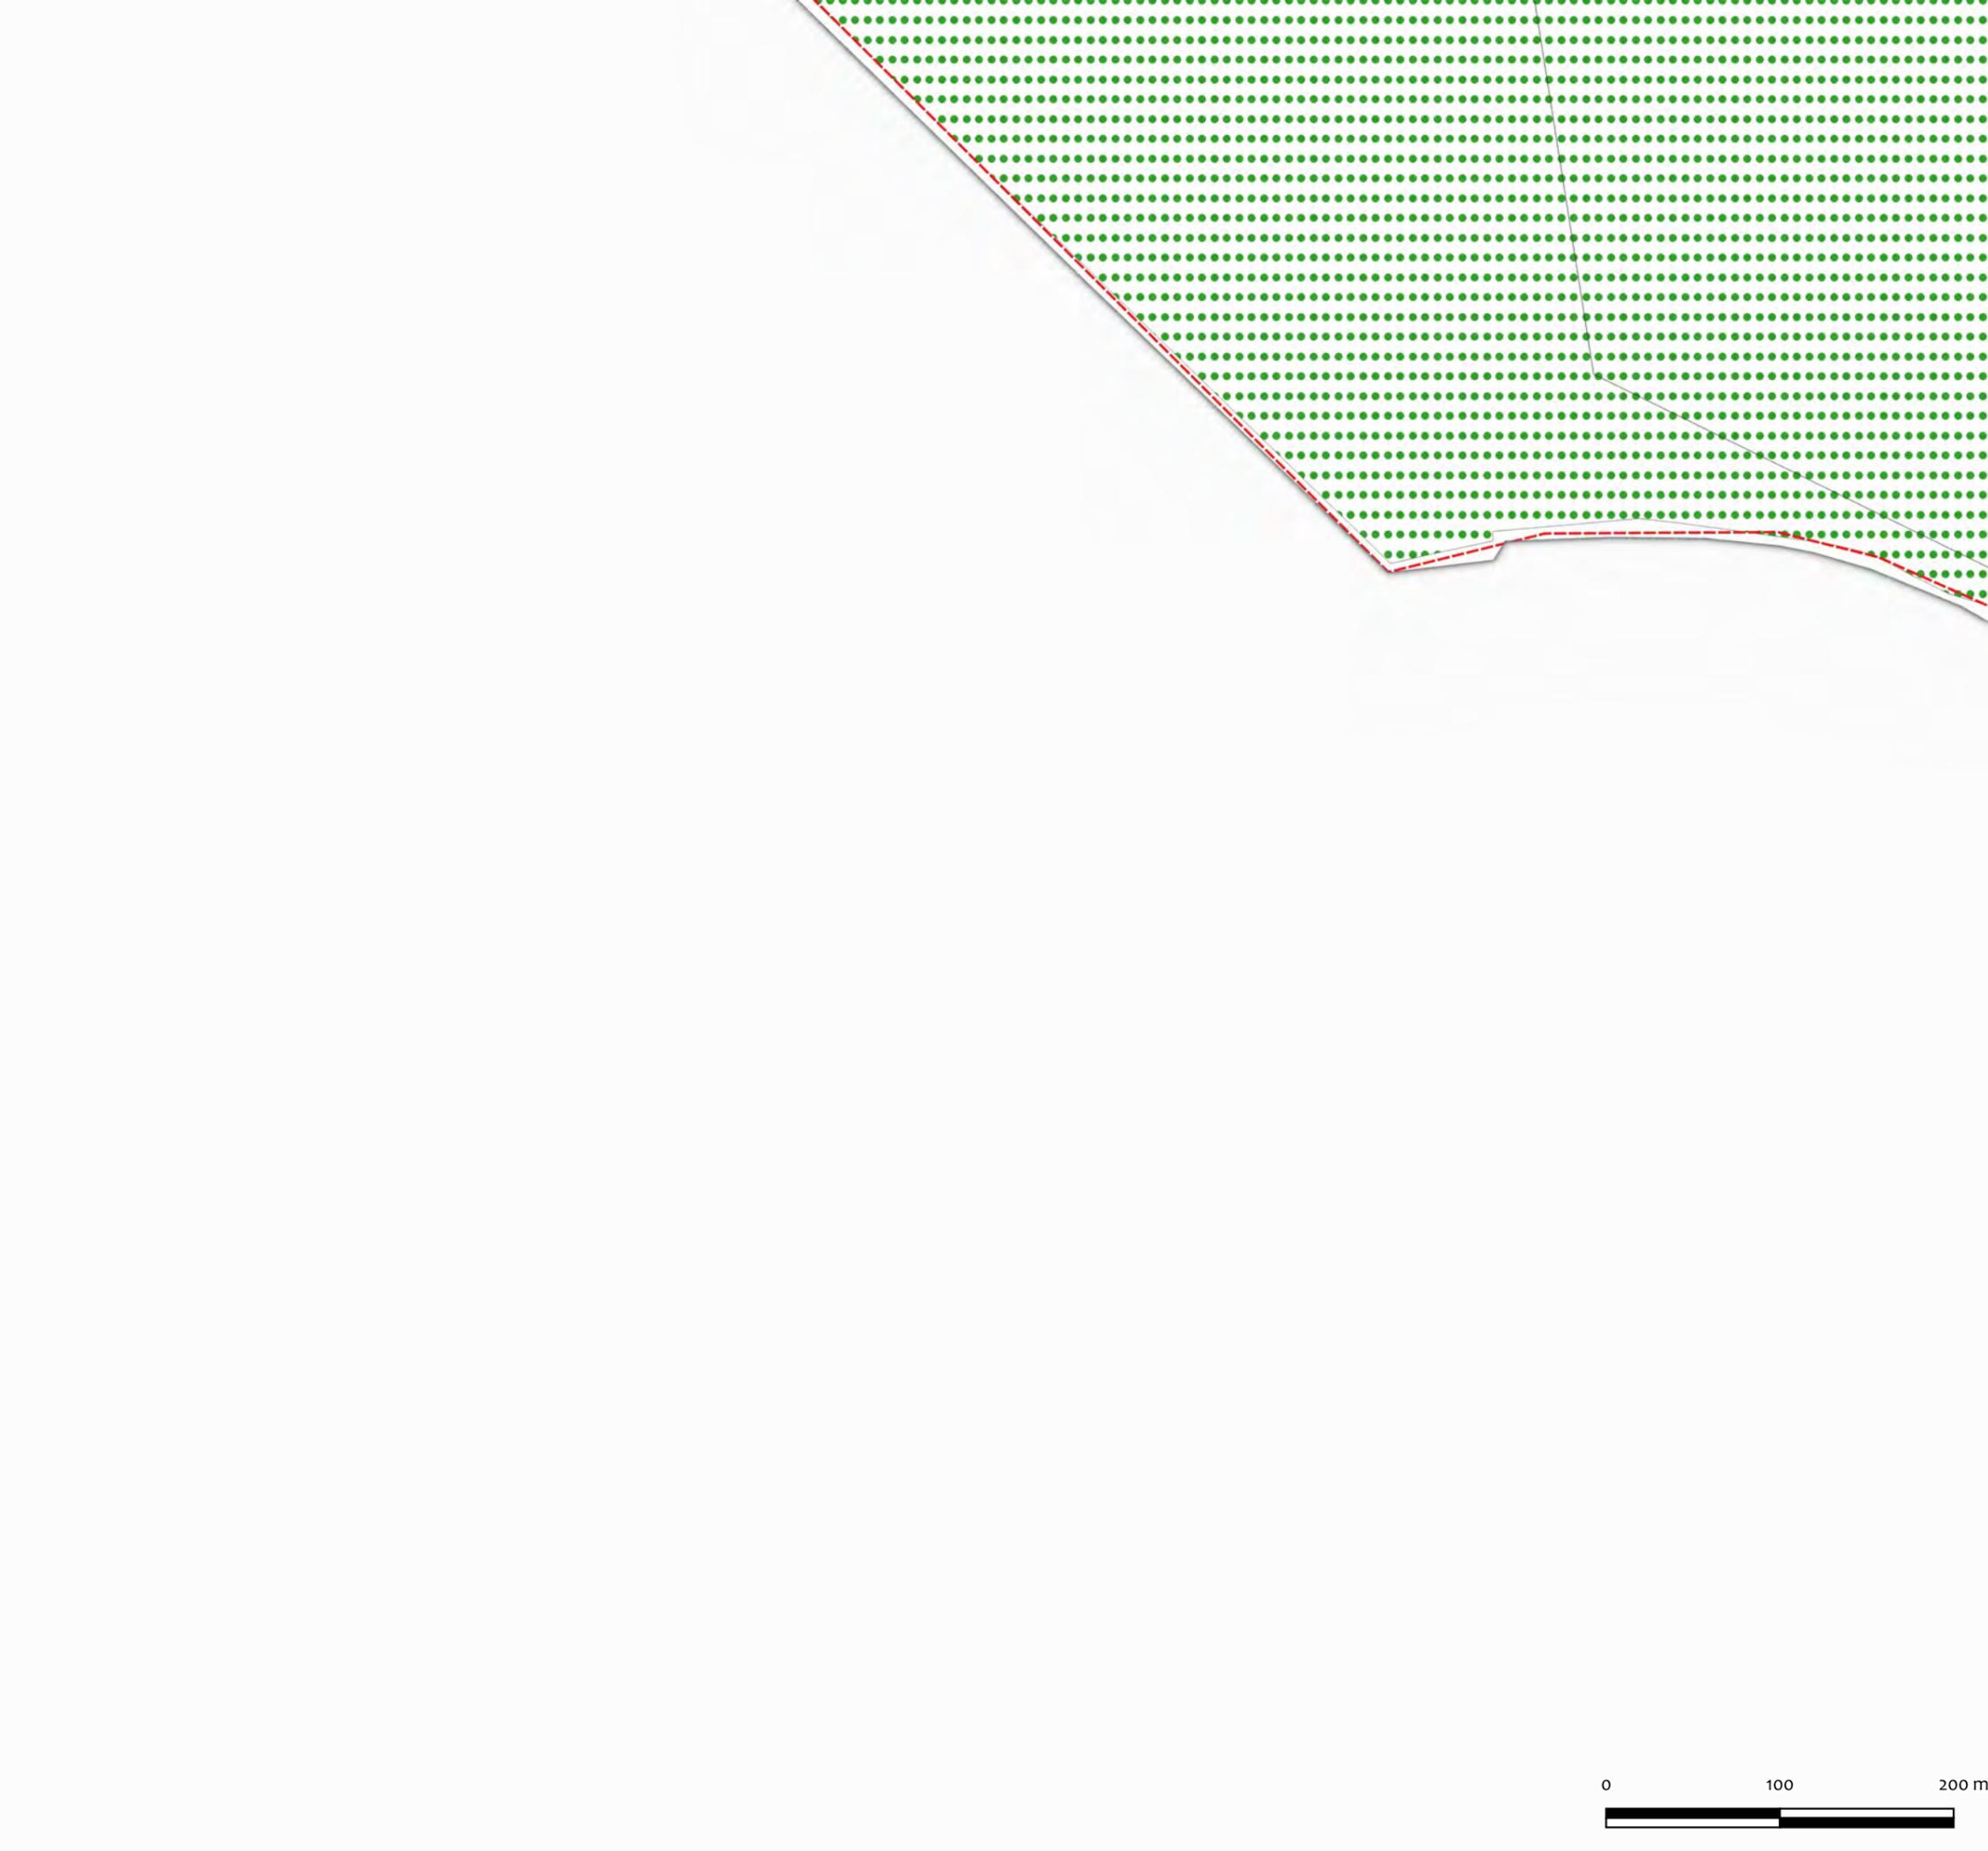

AVAP

Périmètre et secteurs AVAP

- Mur
- Pont
- Haies
- Vergers
- Alignements d'arbres
- Arbre
- Ripisylves
- Mares

Typologie

- MB : Maison de Bourg
- BD : Belle demeure
- V : Villa
- LP : Les lapidaires
- HR : Habitat rural simple
- L : Longère
- A : Annexe - Grange
- HT : Habitat hors cave en secteur troglodytique
- M : Moulin
- E : Equipement

Patrimoine bâti

- MH
- Bâtiment exceptionnel (complété par la lettre de la typologie)
- Bâtiment remarquable (complété par la lettre de la typologie)
- Bâtiment d'intérêt architectural (complété par la lettre de la typologie)
- Bâtiment d'accompagnement
- Bâtiment ordinaire
- Espace public
- Sentes


Patrimoine paysager

- Bois
- Prairies
- Jardin de fond de vallée
- Jardin en terrasse
- Parc et jardin de plateau
- Jardin de coteau

Elements particuliers

- Cave à destination d'habitat ou d'annexe
- Portail
- Puits
- Elément peu valorisant ou directement perçu depuis les vues depuis la levée de la Loire



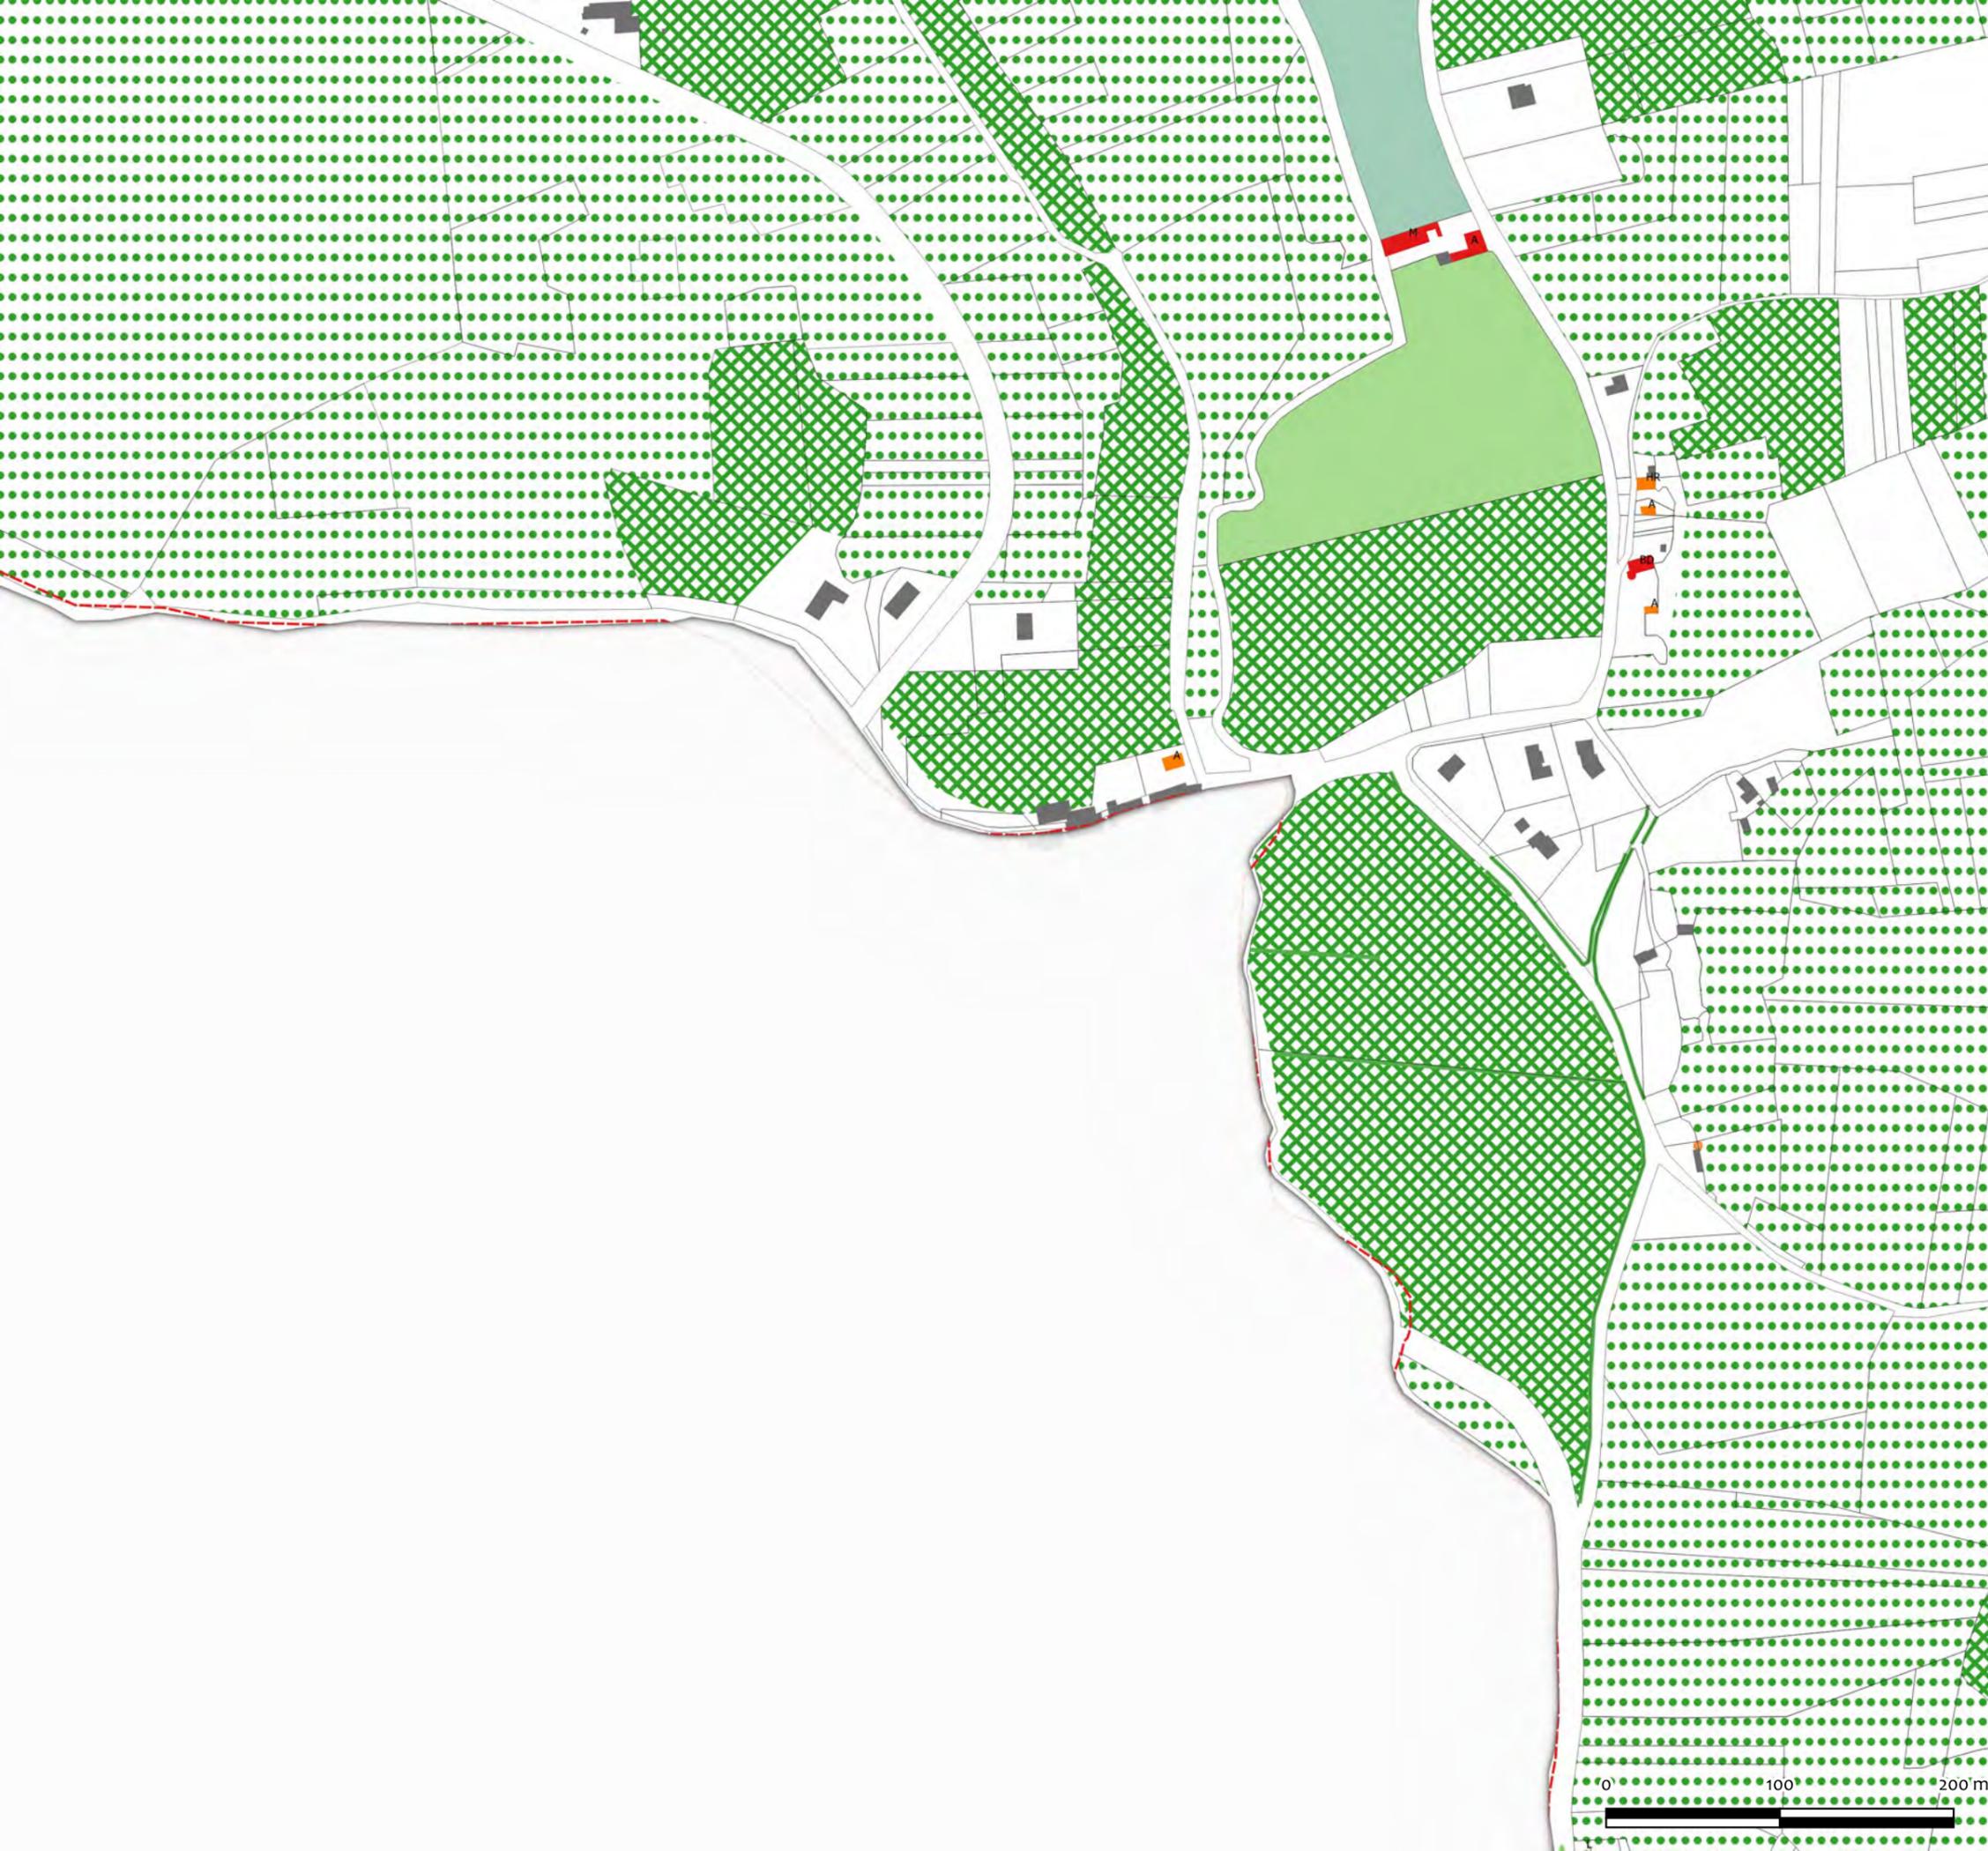

AVAP

Périimètre et secteurs AVAP

- Mur
- Pont
- Haies
- Vergers
- Alignements d'arbres
- Arbre
- Ripisylves
- Mares

Typologie

- MB : Maison de Bourg
- BD : Belle demeure
- V : Villa
- LP : Les lapidaires
- HR : Habitat rural simple
- L : Longère
- A : Annexe - Grange
- HT : Habitat hors cave en secteur troglodytique
- M : Moulin
- E : Equipement

Patrimoine bâti


- MH
- Bâtiment exceptionnel (complété par la lettre de la typologie)
- Bâtiment remarquable (complété par la lettre de la typologie)
- Bâtiment d'intérêt architectural (complété par la lettre de la typologie)
- Bâtiment d'accompagnement
- Bâtiment ordinaire
- Espace public
- Sentes

Patrimoine paysager

- Bois
- Prairies
- Jardin de fond de vallée
- Jardin en terrasse
- Parc et jardin de plateau
- Jardin de coteau

Elements particuliers

- Cave à destination d'habitat ou d'annexe
- Portail
- Puits
- Elément peu valorisant ou directement perçu depuis les vues depuis la levée de la Loire

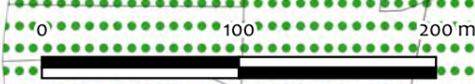



AVAP

Périmètre et secteurs AVAP

- Mur
- Pont
- Haies
- Vergers
- Alignements d'arbres
- Arbre
- Ripisylves
- Mares

Typologie

- MB : Maison de Bourg
- BD : Belle demeure
- V : Villa
- LP : Les lapidaires
- HR : Habitat rural simple
- L : Longère
- A : Annexe - Grange
- HT : Habitat hors cave en secteur troglodytique
- M : Moulin
- E : Equipement

Patrimoine bâti

- MH
- Bâtiment exceptionnel (complété par la lettre de la typologie)
- Bâtiment remarquable (complété par la lettre de la typologie)
- Bâtiment d'intérêt architectural (complété par la lettre de la typologie)
- Bâtiment d'accompagnement
- Bâtiment ordinaire
- Espace public
- Sentes

Patrimoine paysager

- Bois
- Prairies
- Jardin de fond de vallée
- Jardin en terrasse
- Parc et jardin de plateau
- Jardin de coteau

Elements particuliers

- Cave à destination d'habitat ou d'annexe
- Portail
- Puits
- Elément peu valorisant ou directement perçu depuis les vues depuis la levée de la Loire



AVAP

Périmètre et secteurs AVAP

Mur

Pont

Haies

Vergers

Alignements d'arbres

Arbre

Ripisylves

Mares

Typologie

MB : Maison de Bourg

BD : Belle demeure

V : Villa

LP : Les lapidaires

HR : Habitat rural simple

L : Longère

A : Annexe - Grange

HT : Habitat hors cave en
secteur troglodytique

M : Moulin

E : Equipement

Patrimoine bâti

MH

Bâtiment exceptionnel
(complété par la lettre de la typologie)

Bâtiment remarquable
(complété par la lettre de la typologie)

Bâtiment d'intérêt architectural
(complété par la lettre de la typologie)

Bâtiment d'accompagnement

Bâtiment ordinaire

Espace public

Sentes

Patrimoine paysager

Bois

Prairies

Jardin de fond de vallée

Jardin en terrasse

Parc et jardin de plateau

Jardin de coteau

Elements particuliers

Cave à destination d'habitat ou d'annexe

Portail

Puits

Elément peu valorisant ou directement perçu
depuis les vues depuis la levée de la Loire

Fond de plan :

- Parcelles cadastrales - millésime 1 er avril 2019 - Données en accès libre sur Cadastre Etalab
- Bâti indifférencié - BD TOPO - 2017 - Tours métropole - Direction Générale de
l'Aménagement des Territoires Géomaticien/cartographe - Service SIG



AVAP

Périimètre et secteurs AVAP

Mur

Pont

Haies

Vergers

Alignements d'arbres

Arbre

Ripisylves

Mares

Typologie

MB : Maison de Bourg

BD : Belle demeure

V : Villa

LP : Les lapidaires

HR : Habitat rural simple

L : Longère

A : Annexe - Grange

HT : Habitat hors cave en

secteur troglodytique

M : Moulin

E : Equipement

Patrimoine bâti

MH

Bâtiment exceptionnel
(complété par la lettre de la typologie)

Bâtiment remarquable
(complété par la lettre de la typologie)

Bâtiment d'intérêt architectural
(complété par la lettre de la typologie)

Bâtiment d'accompagnement

Bâtiment ordinaire

Espace public

Sentes

Patrimoine paysager

Bois

Prairies

Jardin de fond de vallée

Jardin en terrasse

Parc et jardin de plateau

Jardin de coteau

Elements particuliers

Cave à destination d'habitat ou d'annexe

Portail

Puits

Elément peu valorisant ou directement perçu
depuis les vues depuis la levée de la Loire

Fond de plan :
- Parcelles cadastrales - millésime 1 er avril 2019 - Données en accès libre sur Cadastre Etalab
- Bâti indifférencié - BD TOPO - 2017 - Tours métropole - Direction Générale de
l'Aménagement des Territoires Géomaticien/cartographe - Service SIG

0 100 200 m





AVAP

Périmètre et secteurs AVAP

- Mur
- Pont
- Haies
- Vergers
- Alignements d'arbres
- Arbre
- Ripisylves
- Mares

Typologie

- MB : Maison de Bourg
- BD : Belle demeure
- V : Villa
- LP : Les lapidaires
- HR : Habitat rural simple
- L : Longère
- A : Annexe - Grange
- HT : Habitat hors cave en secteur troglodytique
- M : Moulin
- E : Equipement

Patrimoine bâti

- MH
- Bâtiment exceptionnel (complété par la lettre de la typologie)
- Bâtiment remarquable (complété par la lettre de la typologie)
- Bâtiment d'intérêt architectural (complété par la lettre de la typologie)
- Bâtiment d'accompagnement
- Bâtiment ordinaire
- Espace public
- Sentes

Patrimoine paysager

- Bois
- Prairies
- Jardin de fond de vallée
- Jardin en terrasse
- Parc et jardin de plateau
- Jardin de coteau

Elements particuliers

- Cave à destination d'habitat ou d'annexe
- Portail
- Puits
- Elément peu valorisant ou directement perçu depuis les vues depuis la levée de la Loire





AVAP

Périmètre et secteurs AVAP

- Mur
- Pont
- Haies
- Vergers
- Alignements d'arbres
- Arbre
- Ripisylves
- Mares

Typologie

- MB : Maison de Bourg
- BD : Belle demeure
- V : Villa
- LP : Les lapidaires
- HR : Habitat rural simple
- L : Longère
- A : Annexe - Grange
- HT : Habitat hors cave en secteur troglodytique
- M : Moulin
- E : Equipement

Patrimoine bâti

- MH
- Bâtiment exceptionnel (complété par la lettre de la typologie)
- Bâtiment remarquable (complété par la lettre de la typologie)
- Bâtiment d'intérêt architectural (complété par la lettre de la typologie)
- Bâtiment d'accompagnement
- Bâtiment ordinaire
- Espace public
- Sentes

Patrimoine paysager

- Bois
- Prairies
- Jardin de fond de vallée
- Jardin en terrasse
- Parc et jardin de plateau
- Jardin de coteau

Elements particuliers

- Cave à destination d'habitat ou d'annexe
- Portail
- Puits
- Elément peu valorisant ou directement perçu depuis les vues depuis la levée de la Loire

Fond de plan :

- Parcelles cadastrales - millésime 1 er avril 2019 - Données en accès libre sur Cadastre Etalab
- Bâti indifférencié - BD TOPO - 2017 - Tours métropole - Direction Générale de l'Aménagement des Territoires Géomaticien/cartographe - Service SIG





AVAP

Périmètre et secteurs AVAP

- Mur
- Pont
- Haies
- Vergers
- Alignements d'arbres
- Arbre
- Ripisylves
- Mares

Typologie

- MB : Maison de Bourg
- BD : Belle demeure
- V : Villa
- LP : Les lapidaires
- HR : Habitat rural simple
- L : Longère
- A : Annexe - Grange
- HT : Habitat hors cave en secteur troglodytique
- M : Moulin
- E : Equipement

Patrimoine bâti

- MH
- Bâtiment exceptionnel (complété par la lettre de la typologie)
- Bâtiment remarquable (complété par la lettre de la typologie)
- Bâtiment d'intérêt architectural (complété par la lettre de la typologie)
- Bâtiment d'accompagnement
- Bâtiment ordinaire
- Espace public
- Sentes

Patrimoine paysager

- Bois
- Prairies
- Jardin de fond de vallée
- Jardin en terrasse
- Parc et jardin de plateau
- Jardin de coteau

Elements particuliers

- Cave à destination d'habitat ou d'annexe
- Portail
- Puits
- Elément peu valorisant ou directement perçu depuis les vues depuis la levée de la Loire





AVAP

Périimètre et secteurs AVAP

Mur

Pont

Haies

Vergers

Alignements d'arbres

Arbre

Ripisylves

Mares

Patrimoine bâti

MH

Bâtiment exceptionnel
(complété par la lettre de la typologie)

Bâtiment remarquable
(complété par la lettre de la typologie)

Bâtiment d'intérêt architectural
(complété par la lettre de la typologie)

Bâtiment d'accompagnement

Bâtiment ordinaire

Espace public

Sentes

Patrimoine paysager

Bois

Prairies

Jardin de fond de vallée

Jardin en terrasse

Parc et jardin de plateau

Jardin de coteau

Elements particuliers

Cave à destination d'habitat ou d'annexe

Portail

Puits

Elément peu valorisant ou directement perçu
depuis les vues depuis la levée de la Loire

Typologie

MB : Maison de Bourg

BD : Belle demeure

V : Villa

LP : Les lapidaires

HR : Habitat rural simple

L : Longère

A : Annexe - Grange

HT : Habitat hors cave en
secteur troglodytique

M : Moulin

E : Equipement

Fond de plan :

- Parcelles cadastrales - millésime 1 er avril 2019 - Données en accès libre sur Cadastre Etalab
- Bâti indifférencié - BD TOPO - 2017 - Tours métropole - Direction Générale de
l'Aménagement des Territoires Géomaticien/cartographe - Service SIG



AVAP

Périmètre et secteurs AVAP

Mur

Pont

Haies

Vergers

Alignements d'arbres

Arbre

Ripisylves

Mares

Patrimoine bâti

MH

Bâtiment exceptionnel
(complété par la lettre de la typologie)

Bâtiment remarquable
(complété par la lettre de la typologie)

Bâtiment d'intérêt architectural
(complété par la lettre de la typologie)

Bâtiment d'accompagnement

Bâtiment ordinaire

Espace public

Sentes

Patrimoine paysager

Bois

Prairies

Jardin de fond de vallée

Jardin en terrasse

Parc et jardin de plateau

Jardin de coteau

Elements particuliers

Cave à destination d'habitat ou d'annexe

Portail

Puits

Elément peu valorisant ou directement perçu
depuis les vues depuis la levée de la Loire

Fond de plan :

- Parcelles cadastrales - millésime 1 er avril 2019 - Données en accès libre sur Cadastre Etalab
- Bâti indifférencié - BD TOPO - 2017 - Tours métropole - Direction Générale de
l'Aménagement des Territoires Géomaticien/cartographe - Service SIG



AVAP

Périmètre et secteurs AVAP

- Mur
- Pont
- Haies
- Vergers
- Alignements d'arbres
- Arbre
- Ripisylves
- Mares

Typologie

- MB : Maison de Bourg
- BD : Belle demeure
- V : Villa
- LP : Les lapidaires
- HR : Habitat rural simple
- L : Longère
- A : Annexe - Grange
- HT : Habitat hors cave en secteur troglodytique
- M : Moulin
- E : Equipement

Patrimoine bâti

- MH
- Bâtiment exceptionnel (complété par la lettre de la typologie)
- Bâtiment remarquable (complété par la lettre de la typologie)
- Bâtiment d'intérêt architectural (complété par la lettre de la typologie)
- Bâtiment d'accompagnement
- Bâtiment ordinaire
- Espace public
- Sentes

Patrimoine paysager

- Bois
- Prairies
- Jardin de fond de vallée
- Jardin en terrasse
- Parc et jardin de plateau
- Jardin de coteau

Elements particuliers

- Cave à destination d'habitat ou d'annexe
- Portail
- Puits
- Elément peu valorisant ou directement perçu depuis les vues depuis la levée de la Loire

0 100 200 m



Fond de plan :

- Parcelles cadastrales - millésime 1 er avril 2019 - Données en accès libre sur Cadastre Etalab
- Bâti indifférencié - BD TOPO - 2017 - Tours métropole - Direction Générale de l'Aménagement des Territoires Géomaticien/cartographe - Service SIG



AVAP

Périimètre et secteurs AVAP

- Mur
- Pont
- Haies
- Vergers
- Alignements d'arbres
- Arbre
- Ripisylves
- Mares

Typologie

- MB : Maison de Bourg
- BD : Belle demeure
- V : Villa
- LP : Les lapidaires
- HR : Habitat rural simple
- L : Longère
- A : Annexe - Grange
- HT : Habitat hors cave en secteur troglodytique
- M : Moulin
- E : Equipement

Patrimoine bâti

- MH
- Bâtiment exceptionnel (complété par la lettre de la typologie)
- Bâtiment remarquable (complété par la lettre de la typologie)
- Bâtiment d'intérêt architectural (complété par la lettre de la typologie)
- Bâtiment d'accompagnement
- Bâtiment ordinaire
- Espace public
- Sentes

Patrimoine paysager

- Bois
- Prairies
- Jardin de fond de vallée
- Jardin en terrasse
- Parc et jardin de plateau
- Jardin de coteau

Elements particuliers

- Cave à destination d'habitat ou d'annexe
- Portail
- Puits
- Elément peu valorisant ou directement perçu depuis les vues depuis la levée de la Loire





AVAP

Périmètre et secteurs AVAP

- Mur
- Pont
- Haies
- Vergers
- Alignements d'arbres
- Arbre
- Ripisylves
- Mares

Typologie

- MB : Maison de Bourg
- BD : Belle demeure
- V : Villa
- LP : Les lapidaires
- HR : Habitat rural simple
- L : Longère
- A : Annexe - Grange
- HT : Habitat hors cave en secteur troglodytique
- M : Moulin
- E : Equipement

Patrimoine bâti

- MH
- Bâtiment exceptionnel (complété par la lettre de la typologie)
- Bâtiment remarquable (complété par la lettre de la typologie)
- Bâtiment d'intérêt architectural (complété par la lettre de la typologie)
- Bâtiment d'accompagnement
- Bâtiment ordinaire
- Espace public
- Sentes

Patrimoine paysager

- Bois
- Prairies
- Jardin de fond de vallée
- Jardin en terrasse
- Parc et jardin de plateau
- Jardin de coteau

Elements particuliers

- Cave à destination d'habitat ou d'annexe
- Portail
- Puits
- Elément peu valorisant ou directement perçu depuis les vues depuis la levée de la Loire

Fond de plan :
 - Parcelles cadastrales - millésime 1er avril 2019 - Données en accès libre sur Cadastre Etalab
 - Bâti indifférencié - BD TOPO - 2017 - Tours métropole - Direction Générale de l'Aménagement des Territoires Géomaticien/cartographe - Service SIG





AVAP

Périimètre et secteurs AVAP

Mur

Pont

Haies

Vergers

Alignements d'arbres

Arbre

Ripisylves

Mares

Patrimoine bâti

MH

Bâtiment exceptionnel
(complété par la lettre de la typologie)

Bâtiment remarquable
(complété par la lettre de la typologie)

Bâtiment d'intérêt architectural
(complété par la lettre de la typologie)

Bâtiment d'accompagnement

Bâtiment ordinaire

Espace public

Sentes

Patrimoine paysager

Bois

Prairies

Jardin de fond de vallée

Jardin en terrasse

Parc et jardin de plateau

Jardin de coteau

Elements particuliers

Cave à destination d'habitat ou d'annexe

Portail

Puits

Elément peu valorisant ou directement perçu
depuis les vues depuis la levée de la Loire

Typologie

MB : Maison de Bourg

BD : Belle demeure

V : Villa

LP : Les lapidaires

HR : Habitat rural simple


L : Longère

A : Annexe - Grange

HT : Habitat hors cave en
secteur troglodytique

M : Moulin

E : Equipement

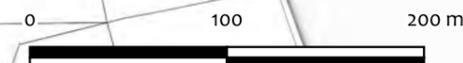



AVAP

Périmètre et secteurs AVAP

Mur

Pont

Haies

Vergers

Alignements d'arbres

Arbre

Ripisylves

Mares

Typologie

MB : Maison de Bourg

BD : Belle demeure

V : Villa

LP : Les lapidaires

HR : Habitat rural simple

L : Longère

A : Annexe - Grange

HT : Habitat hors cave en
secteur troglodytique

M : Moulin

E : Equipement

Patrimoine bâti

MH

Bâtiment exceptionnel
(complété par la lettre de la typologie)

Bâtiment remarquable
(complété par la lettre de la typologie)

Bâtiment d'intérêt architectural
(complété par la lettre de la typologie)

Bâtiment d'accompagnement

Bâtiment ordinaire

Espace public

Sentes

Patrimoine paysager

Bois

Prairies

Jardin de fond de vallée

Jardin en terrasse

Parc et jardin de plateau

Jardin de coteau

Elements particuliers

Cave à destination d'habitat ou d'annexe

Portail

Puits

Elément peu valorisant ou directement perçu
depuis les vues depuis la levée de la Loire

0 100 200 m



Fond de plan :

- Parcelles cadastrales - millésime 1 er avril 2019 - Données en accès libre sur Cadastre Etalab
- Bâti indifférencié - BD TOPO - 2017 - Tours métropole - Direction Générale de
l'Aménagement des Territoires Géomaticien/cartographe - Service SIG



AVAP

Périmètre et secteurs AVAP

Mur

Pont

Haies

Vergers

Alignements d'arbres

Arbre

Ripisylves

Mares

Typologie

MB : Maison de Bourg

BD : Belle demeure

V : Villa

LP : Les lapidaires

HR : Habitat rural simple

L : Longère

A : Annexe - Grange

HT : Habitat hors cave en

secteur troglodytique

M : Moulin

E : Equipement

Patrimoine bâti

MH

Bâtiment exceptionnel
(complété par la lettre de la typologie)

Bâtiment remarquable
(complété par la lettre de la typologie)

Bâtiment d'intérêt architectural
(complété par la lettre de la typologie)

Bâtiment d'accompagnement

Bâtiment ordinaire

Espace public

Sentes

Patrimoine paysager

Bois

Prairies

Jardin de fond de vallée

Jardin en terrasse

Parc et jardin de plateau

Jardin de coteau

Elements particuliers

Cave à destination d'habitat ou d'annexe

Portail

Puits

Elément peu valorisant ou directement perçu
depuis les vues depuis la levée de la Loire

0 100 200 m





AVAP

Périmètre et secteurs AVAP

Mur

Pont

Haies

Vergers

Alignements d'arbres

Arbre

Ripisylves

Mares

Patrimoine bâti

MH

Bâtiment exceptionnel
(complété par la lettre de la typologie)

Bâtiment remarquable
(complété par la lettre de la typologie)

Bâtiment d'intérêt architectural
(complété par la lettre de la typologie)

Bâtiment d'accompagnement

Bâtiment ordinaire

Espace public

Sentes

Patrimoine paysager

Bois

Prairies

Jardin de fond de vallée

Jardin en terrasse

Parc et jardin de plateau

Jardin de coteau

Elements particuliers

Cave à destination d'habitat ou d'annexe

Portail

Puits

Elément peu valorisant ou directement perçu
depuis les vues depuis la levée de la Loire

Typologie

MB : Maison de Bourg

BD : Belle demeure

V : Villa

LP : Les lapidaires

HR : Habitat rural simple

L : Longère

A : Annexe - Grange

HT : Habitat hors cave en
secteur troglodytique

M : Moulin

E : Equipement

